




TUMAČ PLANSKOG ZNAKOVLJA

[OB-1-1] Obuhvat prostornog plana

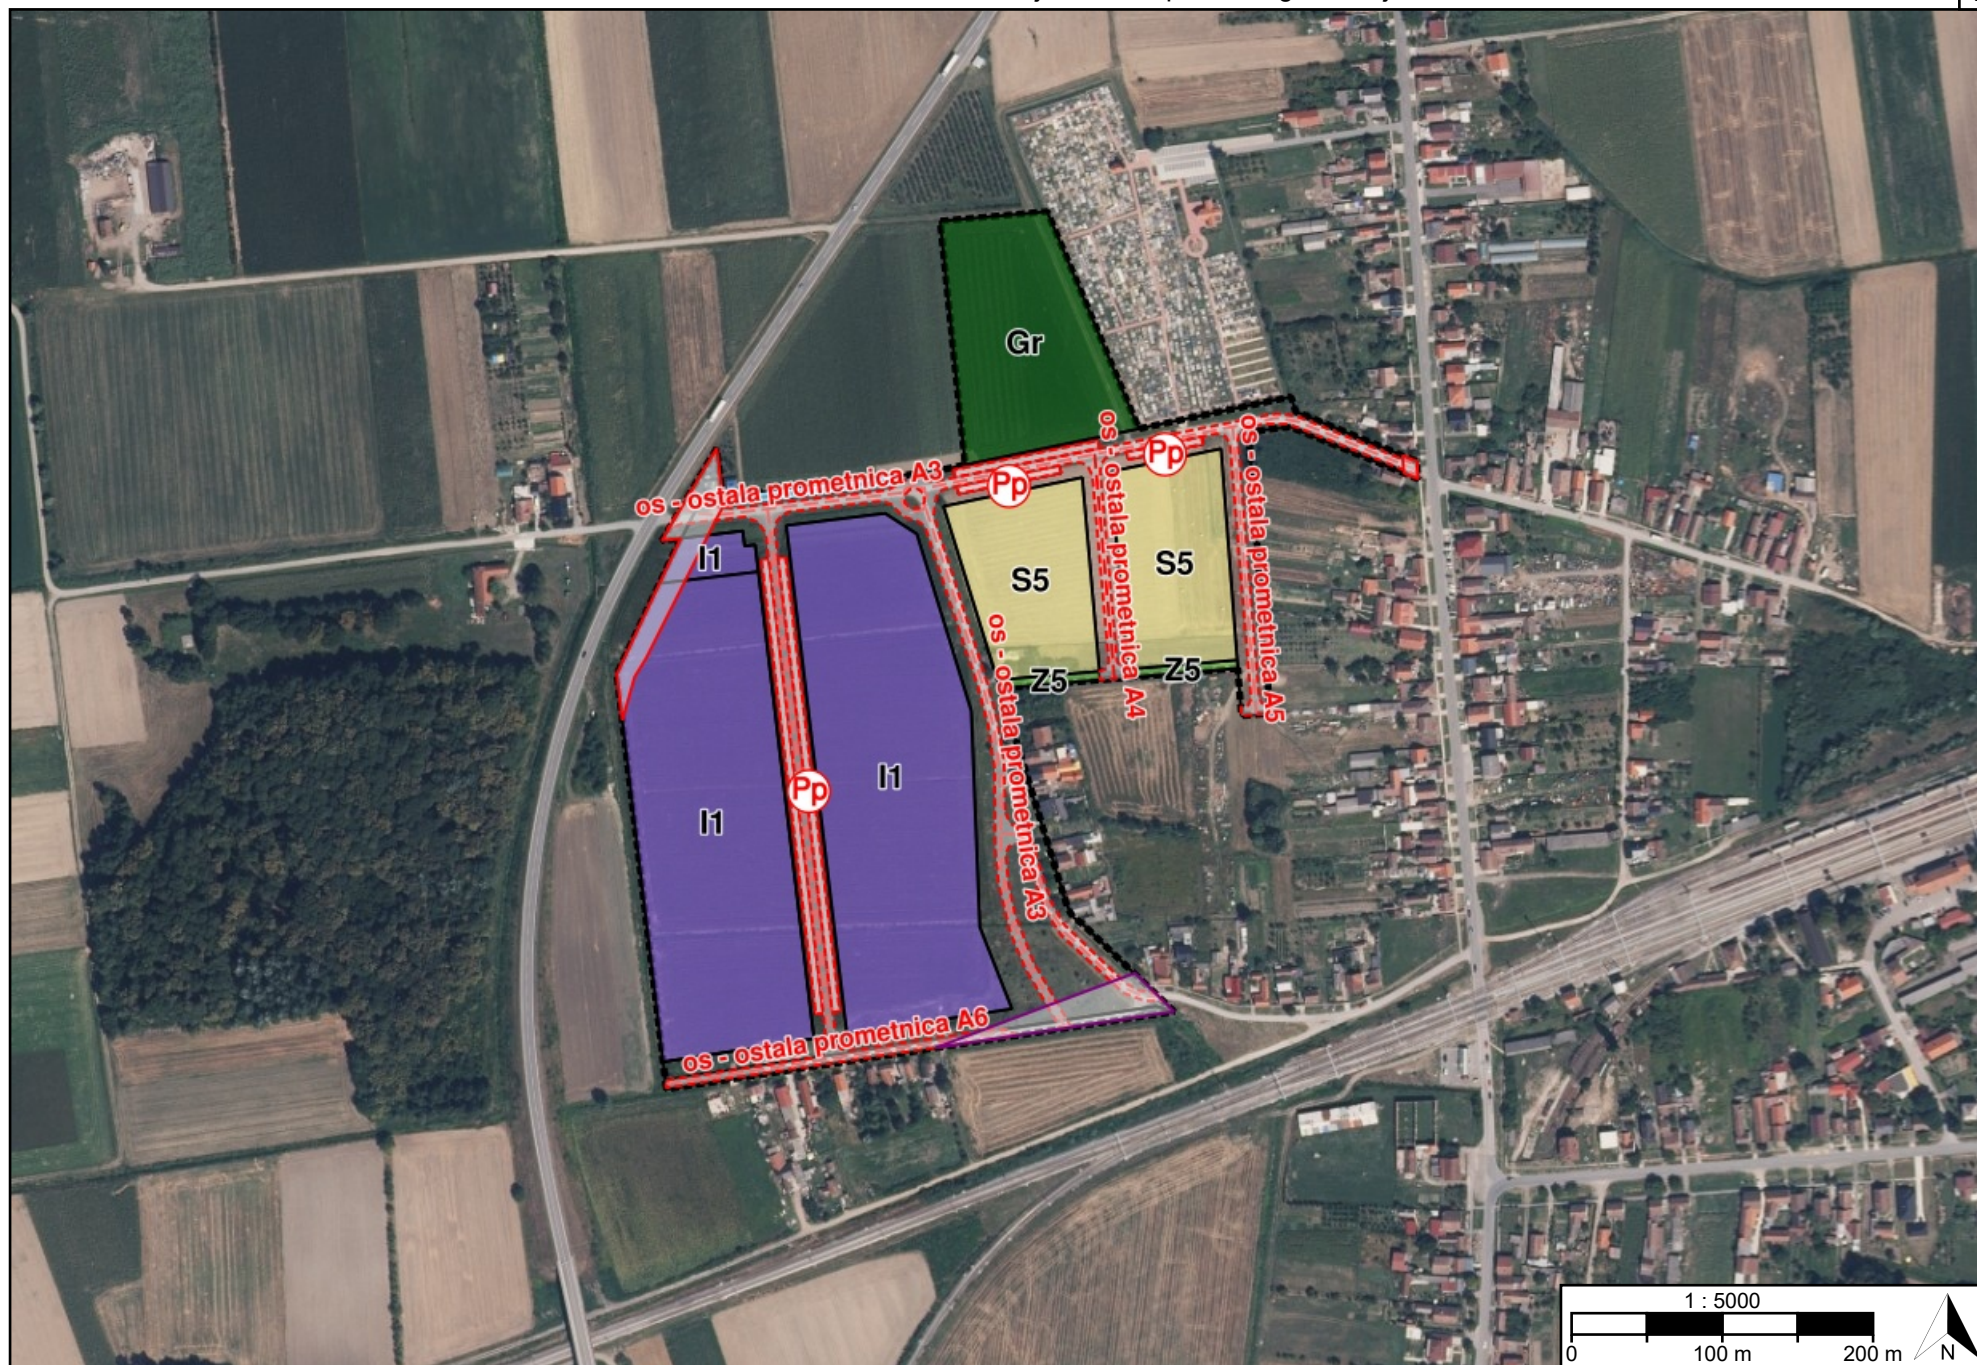

[OB-1-1-5001] Obuhvat prostornog plana

[KN-1-1] Namjena prostora



S5

[KN-1-1-5005] (S5)
Stambena namjena -
poljoprivredna
domaćinstva



I1

[KN-1-1-5211] (I1)
Proizvodna namjena



Gr

[KN-1-1-5290] (Gr) Groblje



V1

[KN-1-1-5321] (V1)
Površina unutarnjih voda -
površina pod vodom



Z5

[KN-1-1-5705] (Z5)
Zaštitna zelena površina



[KN-1-1-5950] Prometna
površina



Pp

[KN-1-1-5954] (Pp)
Parkirališna površina




PPU

[KN-1-1-5996] (PPU)
Površina određena
prostornim planom
uređenja grada, odnosno
općine

[IS-1-1] Cestovni promet




D

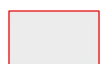


[IS-1-1-1003] (D) Cesta
državnog značaja



Ž

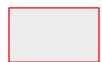

[IS-1-1-2005] (Ž) Cesta
područnog (regionalnog)
značaja

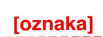

[oznaka]



[IS-1-1-5023] ([oznaka])
Ostala prometnica




Pp

[IS-1-1-5304] (Pp)
Parkiralište

[IS-1-2] Željeznički promet



M

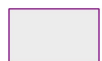

[IS-1-2-1001] (M) Željeznička pruga za međunarodni promet s pripadajućom željezničkom
infrastrukturom

Naziv prostornog plana:

Urbanistički plan uređenja Zona mješovite namjene Svinjarevo

Naziv kartografskog prikaza prostornog plana:

1.1. Namjena prostora

Mjerilo prikaza:

1:5000

Vrsta postupka:

Postupak izrade i donošenja izmjene i dopune prostornog plana

Faza izrade plana:

Prijedlog prostornog plana za javnu raspravu

Oznaka revizije plana:

Odluka o izradi prostornog plana:

Odluka o izradi izmjene i dopune Urbanističkog plana uređenja Zona mješovite namjene Svinjarevo
(Službeni glasnik Općine Strizivojna broj 4/25)

Javna rasprava:

Javna rasprava provodi se od 20.08.2026. do zaključno s danom 27.08.2026.

Javni uvid:

od 20.08.2026. godine do 27.08.2026. godine, na
lokaciji: Općina Strizivojna, Braće Radića 172,
Strizivojna, 9:00. do 13.00. h

Javno izlaganje:

dana 21.08.2026. godine, na lokaciji: Općina
Strizivojna, Braće Radića 172, Strizivojna, 10.00. sati

Nositelj izrade prostornog plana:

Osječko-baranjska županija, Općina Strizivojna
Jedinstveni upravni odjel

Odgovorna osoba nositelja izrade:

PROČELNIK
Domagoj Stolnik mag.iur.

Tijelo koje donosi prostorni plan:

Osječko-baranjska županija, Općina Strizivojna
Općinsko vijeće

Predsjednik tijela koje donosi prostorni plan:

PREDSJEDNIK OPĆINSKOG VIJEĆA
Ivan Mačinković

Stručni izrađivač prostornog plana:

ZAVOD ZA PROSTORNO PLANIRANJE d.d.
Osijek, Vijenac Paje Kolarića 5a
OIB: 78499807369

Odgovorna osoba stručnog izrađivača:

DIREKTOR I ODGOVORNI VODITELJ IZRADE
PLANOVA
Vanesa Budač dipl.ing.arh.

Odgovorni voditelj izrade:

Vanesa Budač dipl.ing.arh.

Stručni tim:

Vanesa Budač, dipl.ing.arh.
Ivica Bugarić, dipl.ing.građ.
Stjepan Stakor, dipl.ing.kult.tehn.

Đuro Zečević, univ.mag.ing.aedif.
Marino Jakovljević, univ.mag.geogr.
Ivana Radolović, građ.teh.vis.

Naziv prostornog plana:

Urbanistički plan uređenja Zona mješovite namjene Svinjarevo

Naziv kartografskog prikaza prostornog plana:

1.1. Namjena prostora

Mjerilo prikaza:

1:5000

Vrsta postupka:

Postupak izrade i donošenja izmjene i dopune prostornog plana

Faza izrade plana:

Prijedlog prostornog plana za javnu raspravu

Oznaka revizije plana:

Prostor za digitalni potpis

Odgovorna osoba nositelja izrade:

PROČELNIK

Domagoj Stolnik mag.iur.

Odgovorna osoba stručnog izrađivača:

DIREKTOR I ODGOVORNI VODITELJ IZRADE
PLANOVA

Vanesa Budač dipl.ing.arh.

Odgovorni voditelj izrade:

Vanesa Budač dipl.ing.arh.