




TUMAČ PLANSKOG ZNAKOVLJA

[OB-1-1] Obuhvat prostornog plana

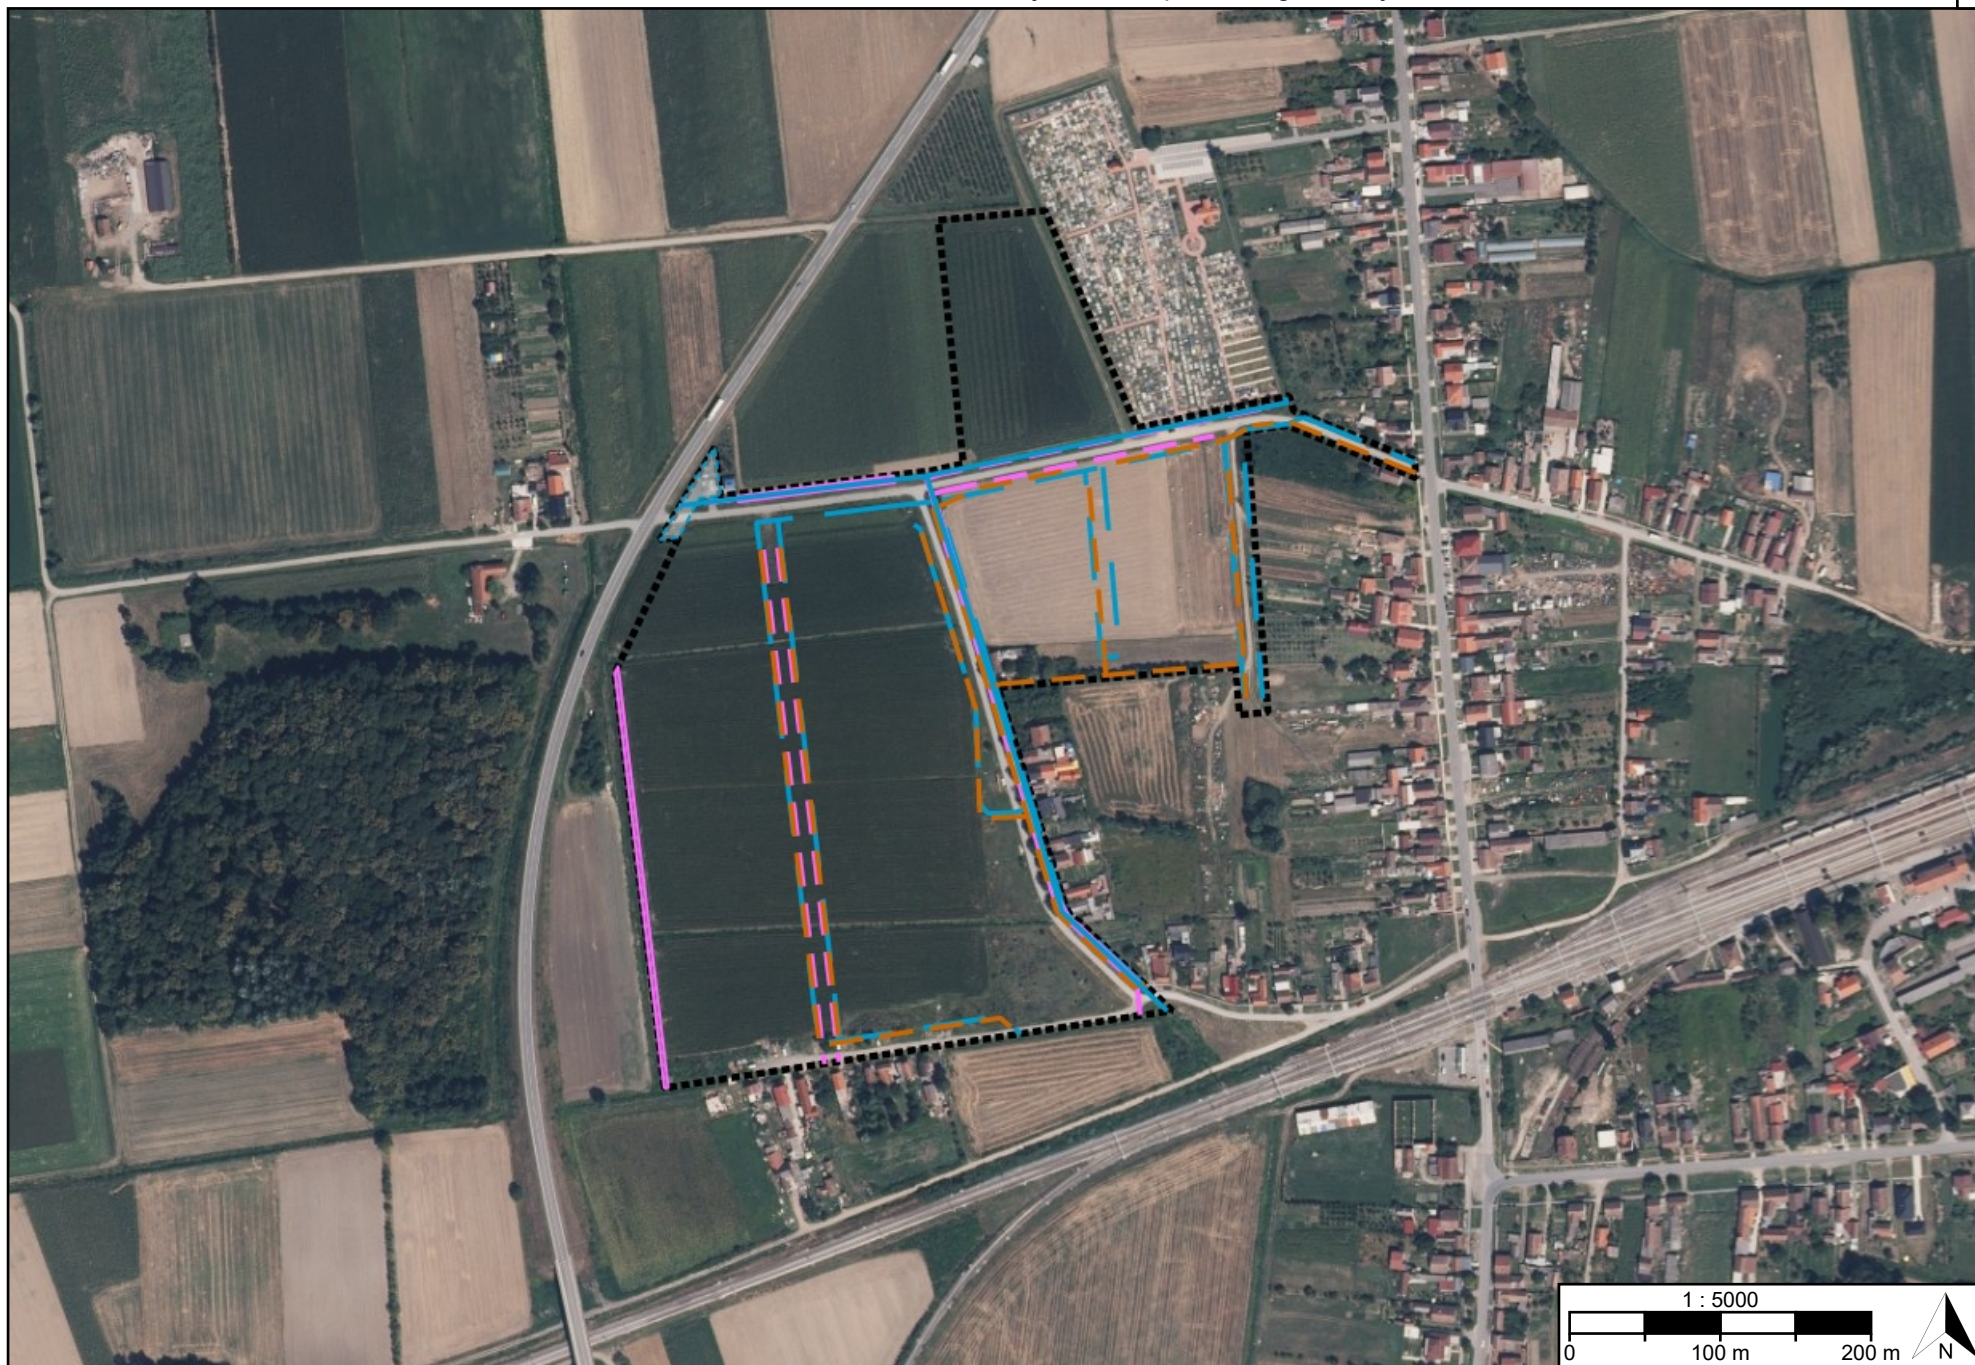


[OB-1-1-5001] Obuhvat prostornog plana


[IS-4-1] Vodoopskrba i drugo korištenje voda



[IS-4-1-2002] Vodoopskrbni cjevovod područnog (regionalnog) značaja s pripadajućim građevinama i uređajima - planirano

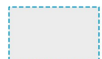


[IS-4-1-5002] Vodoopskrbni cjevovod s pripadajućim građevinama i uređajima - planirano

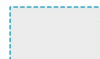


[IS-4-2] Otpadne i oborinske vode



[IS-4-2-5002] Cjevovod za javnu odvodnju s pripadajućim građevinama i uređajima - planirano

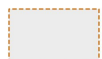

[IS-4-2-5003] Cjevovod/kanal za odvodnju oborinskih voda s pripadajućim građevinama i uređajima

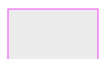

[IS-4-2-5004] Cjevovod/kanal za odvodnju oborinskih voda s pripadajućim građevinama i uređajima - planirano



[IS-4-3] Uređenje vodotoka i voda



[IS-4-3-5201] Regulacijska i zaštitna vodna građevina s pripadajućim građevinama i uređajima



[IS-4-4] Melioracijska odvodnja

Naziv prostornog plana:

Urbanistički plan uređenja Zona mješovite namjene Svinjarevo

Naziv kartografskog prikaza prostornog plana:

2.4. Vodnogospodarski sustav

Mjerilo prikaza:

1:5000

Vrsta postupka:

Postupak izrade i donošenja izmjene i dopune prostornog plana

Faza izrade plana:

Prijedlog prostornog plana za javnu raspravu

Oznaka revizije plana:

Odluka o izradi prostornog plana:

Odluka o izradi izmjene i dopune Urbanističkog plana uređenja Zona mješovite namjene Svinjarevo
(Službeni glasnik Općine Strizivojna broj 4/25)

Javna rasprava:

Javna rasprava provodi se od 20.08.2026. do zaključno s danom 27.08.2026.

Javni uvid:

od 20.08.2026. godine do 27.08.2026. godine, na
lokaciji: Općina Strizivojna, Braće Radića 172,
Strizivojna, 9:00. do 13.00. h

Javno izlaganje:

dana 21.08.2026. godine, na lokaciji: Općina
Strizivojna, Braće Radića 172, Strizivojna, 10.00. sati

Nositelj izrade prostornog plana:

Osječko-baranjska županija, Općina Strizivojna
Jedinstveni upravni odjel

Odgovorna osoba nositelja izrade:

PROČELNIK
Domagoj Stolnik mag.iur.

Tijelo koje donosi prostorni plan:

Osječko-baranjska županija, Općina Strizivojna
Općinsko vijeće

Predsjednik tijela koje donosi prostorni plan:

PREDSJEDNIK OPĆINSKOG VIJEĆA
Ivan Mačinković

Stručni izrađivač prostornog plana:

ZAVOD ZA PROSTORNO PLANIRANJE d.d.
Osijek, Vijenac Paje Kolarića 5a
OIB: 78499807369

Odgovorna osoba stručnog izrađivača:

DIREKTOR I ODGOVORNI VODITELJ IZRADE
PLANOVA
Vanesa Budač dipl.ing.arh.

Odgovorni voditelj izrade:

Vanesa Budač dipl.ing.arh.

Stručni tim:

Vanesa Budač, dipl.ing.arh.
Ivica Bugarić, dipl.ing.građ.
Stjepan Stakor, dipl.ing.kult.tehn.

Đuro Zečević, univ.mag.ing.aedif.
Marino Jakovljević, univ.mag.geogr.
Ivana Radolović, građ.teh.vis.

Naziv prostornog plana:

Urbanistički plan uređenja Zona mješovite namjene Svinjarevo

Naziv kartografskog prikaza prostornog plana:

2.4. Vodnogospodarski sustav

Mjerilo prikaza:

1:5000

Vrsta postupka:

Postupak izrade i donošenja izmjene i dopune prostornog plana

Faza izrade plana:

Prijedlog prostornog plana za javnu raspravu

Oznaka revizije plana:

Prostor za digitalni potpis

Odgovorna osoba nositelja izrade:

PROČELNIK

Domagoj Stolnik mag.iur.

Odgovorna osoba stručnog izrađivača:

DIREKTOR I ODGOVORNI VODITELJ IZRADE
PLANOVA

Vanesa Budač dipl.ing.arh.

Odgovorni voditelj izrade:

Vanesa Budač dipl.ing.arh.