



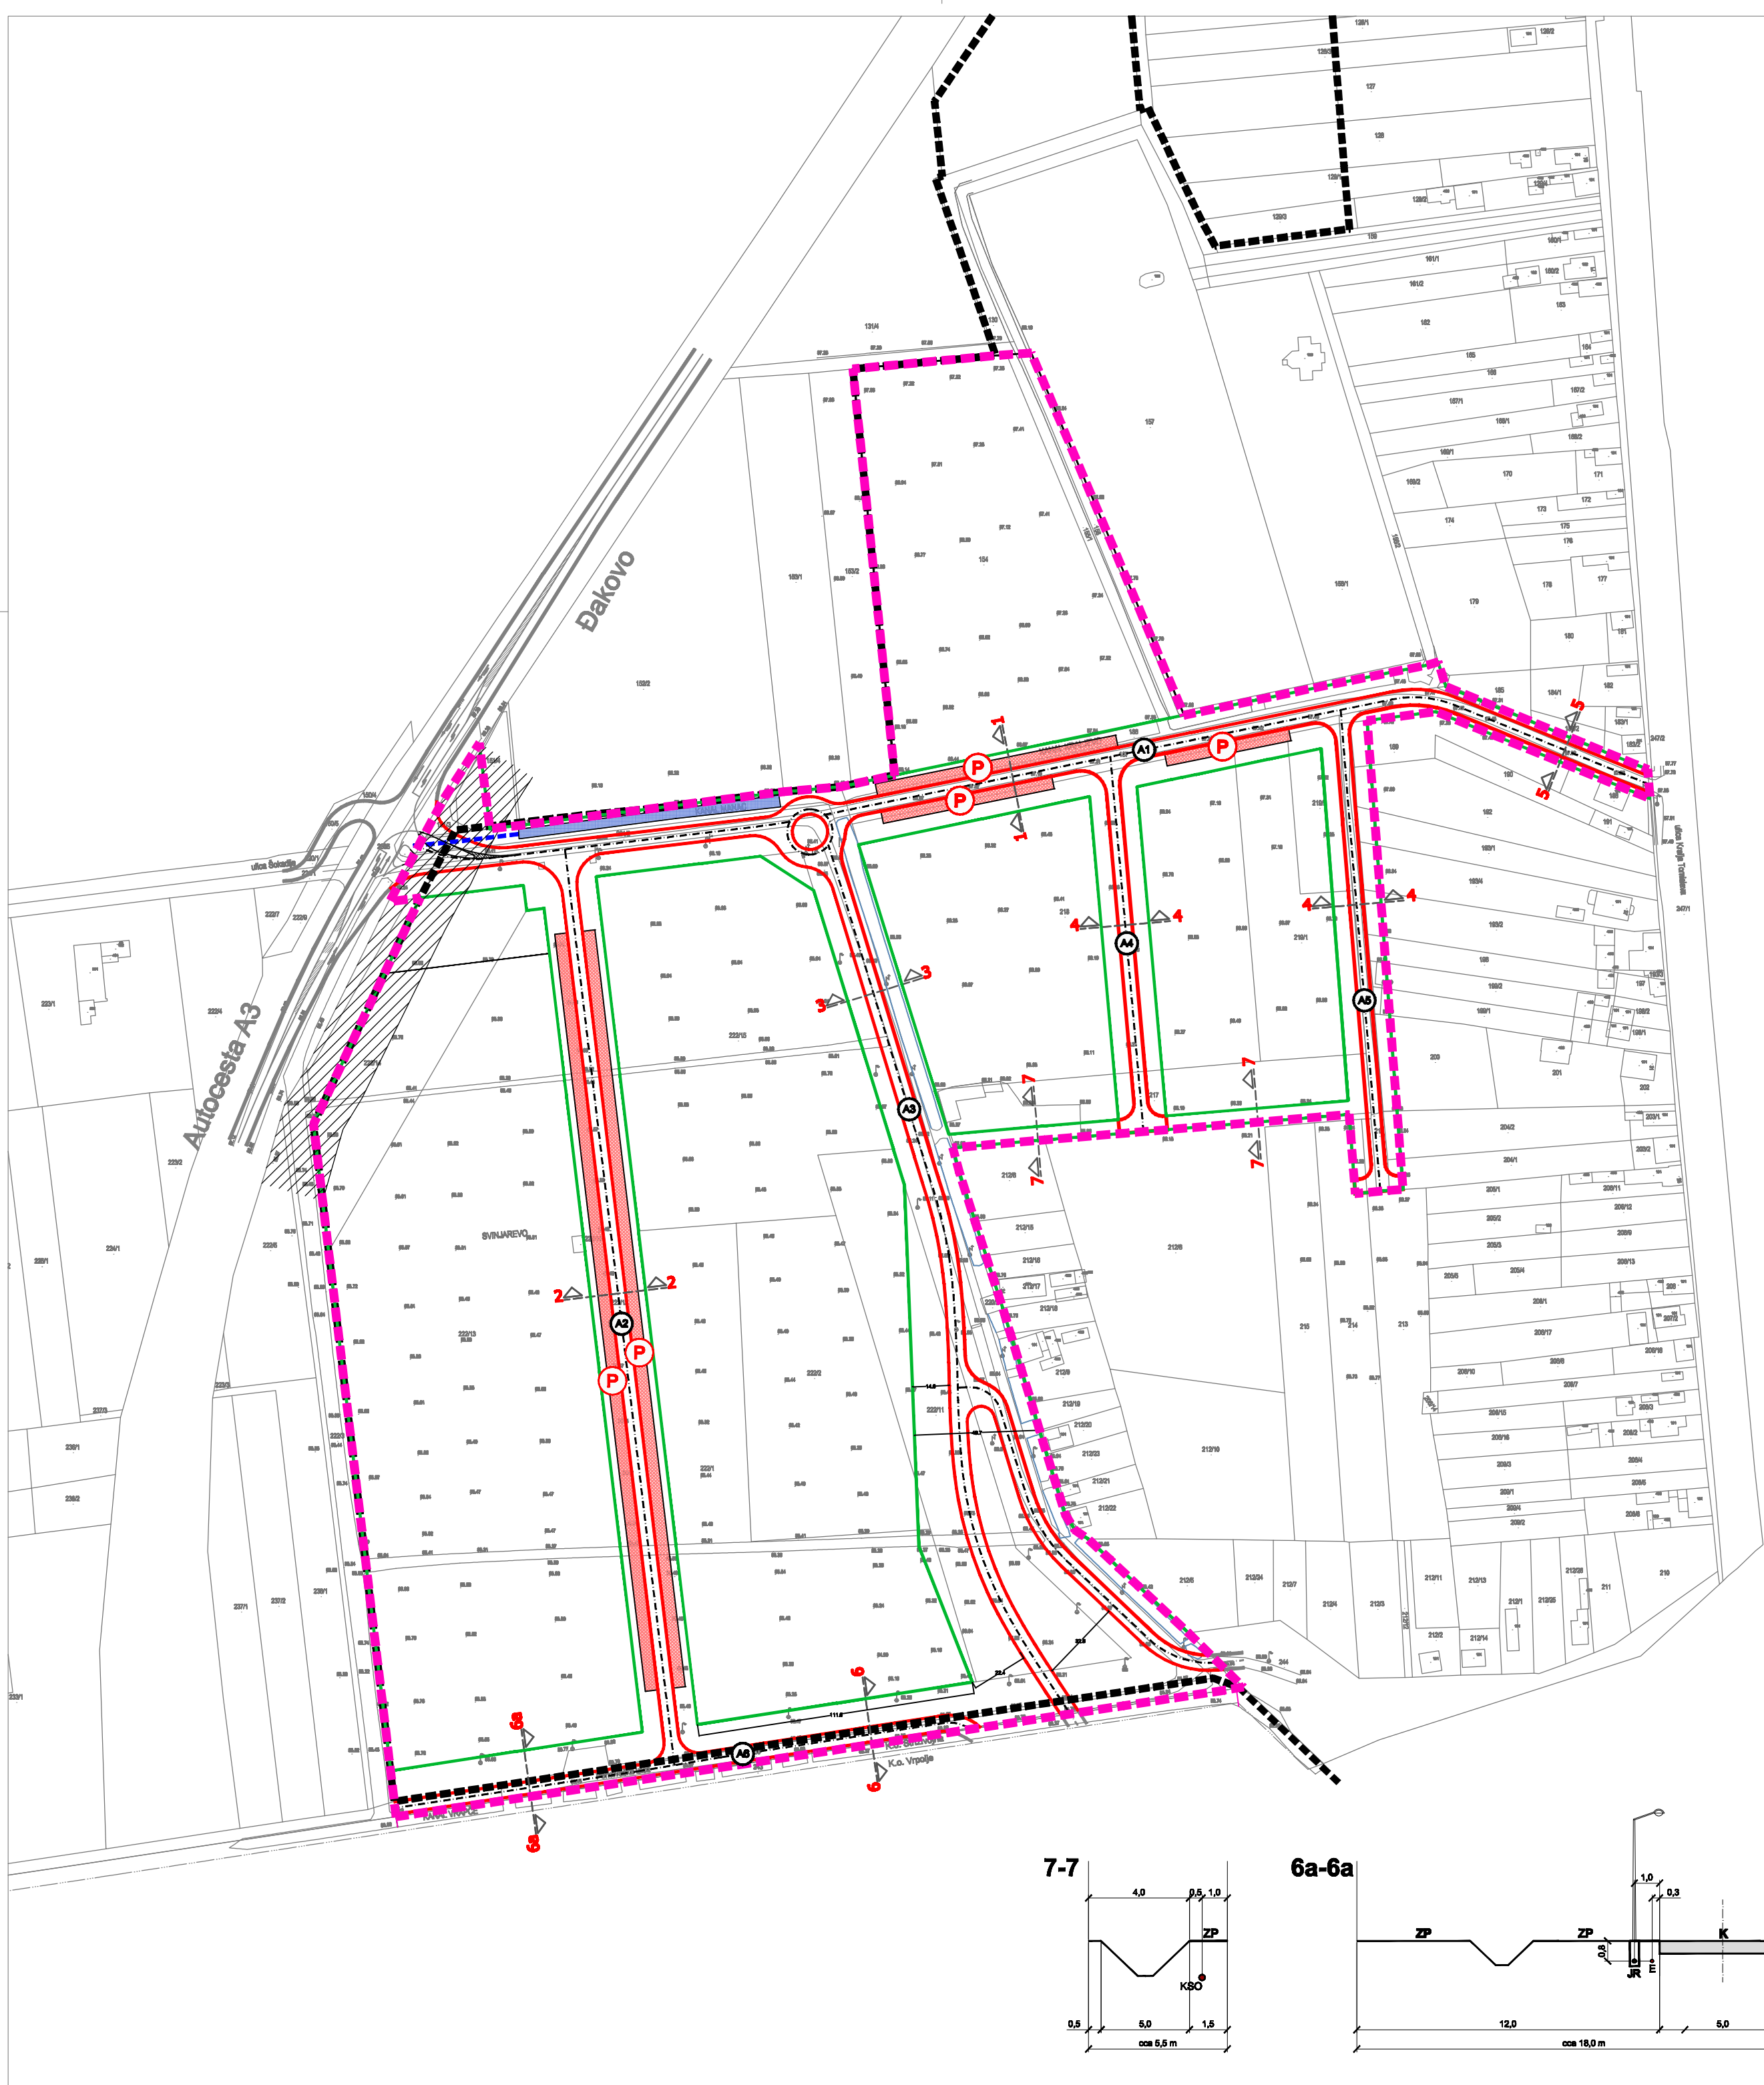


- LEGENDA:**
- 0. GRANICE**
- GRANICA GRAĐEVINSKOG PODRUČJA NASELJA STRIZIVOJNA
 - GRANICA OBUHVATA PLANA
- 1. CESTOVNI PROMET**
- KOLNIK
 - OS CESTE
 - JAVNI PARKING
 - OZNAKA CESTE-ULICE
 - REGULACIJSKA LINIJA
 - ZAŠTITNI POJAS DRŽAVNE CESTE
 - KANAL MELIORACIJSKE ODVODNJE

KARAKTERISTIČNI POPREČNI PRESJECI PLANIRANIH CESTA-ULICA
MJ 1:200

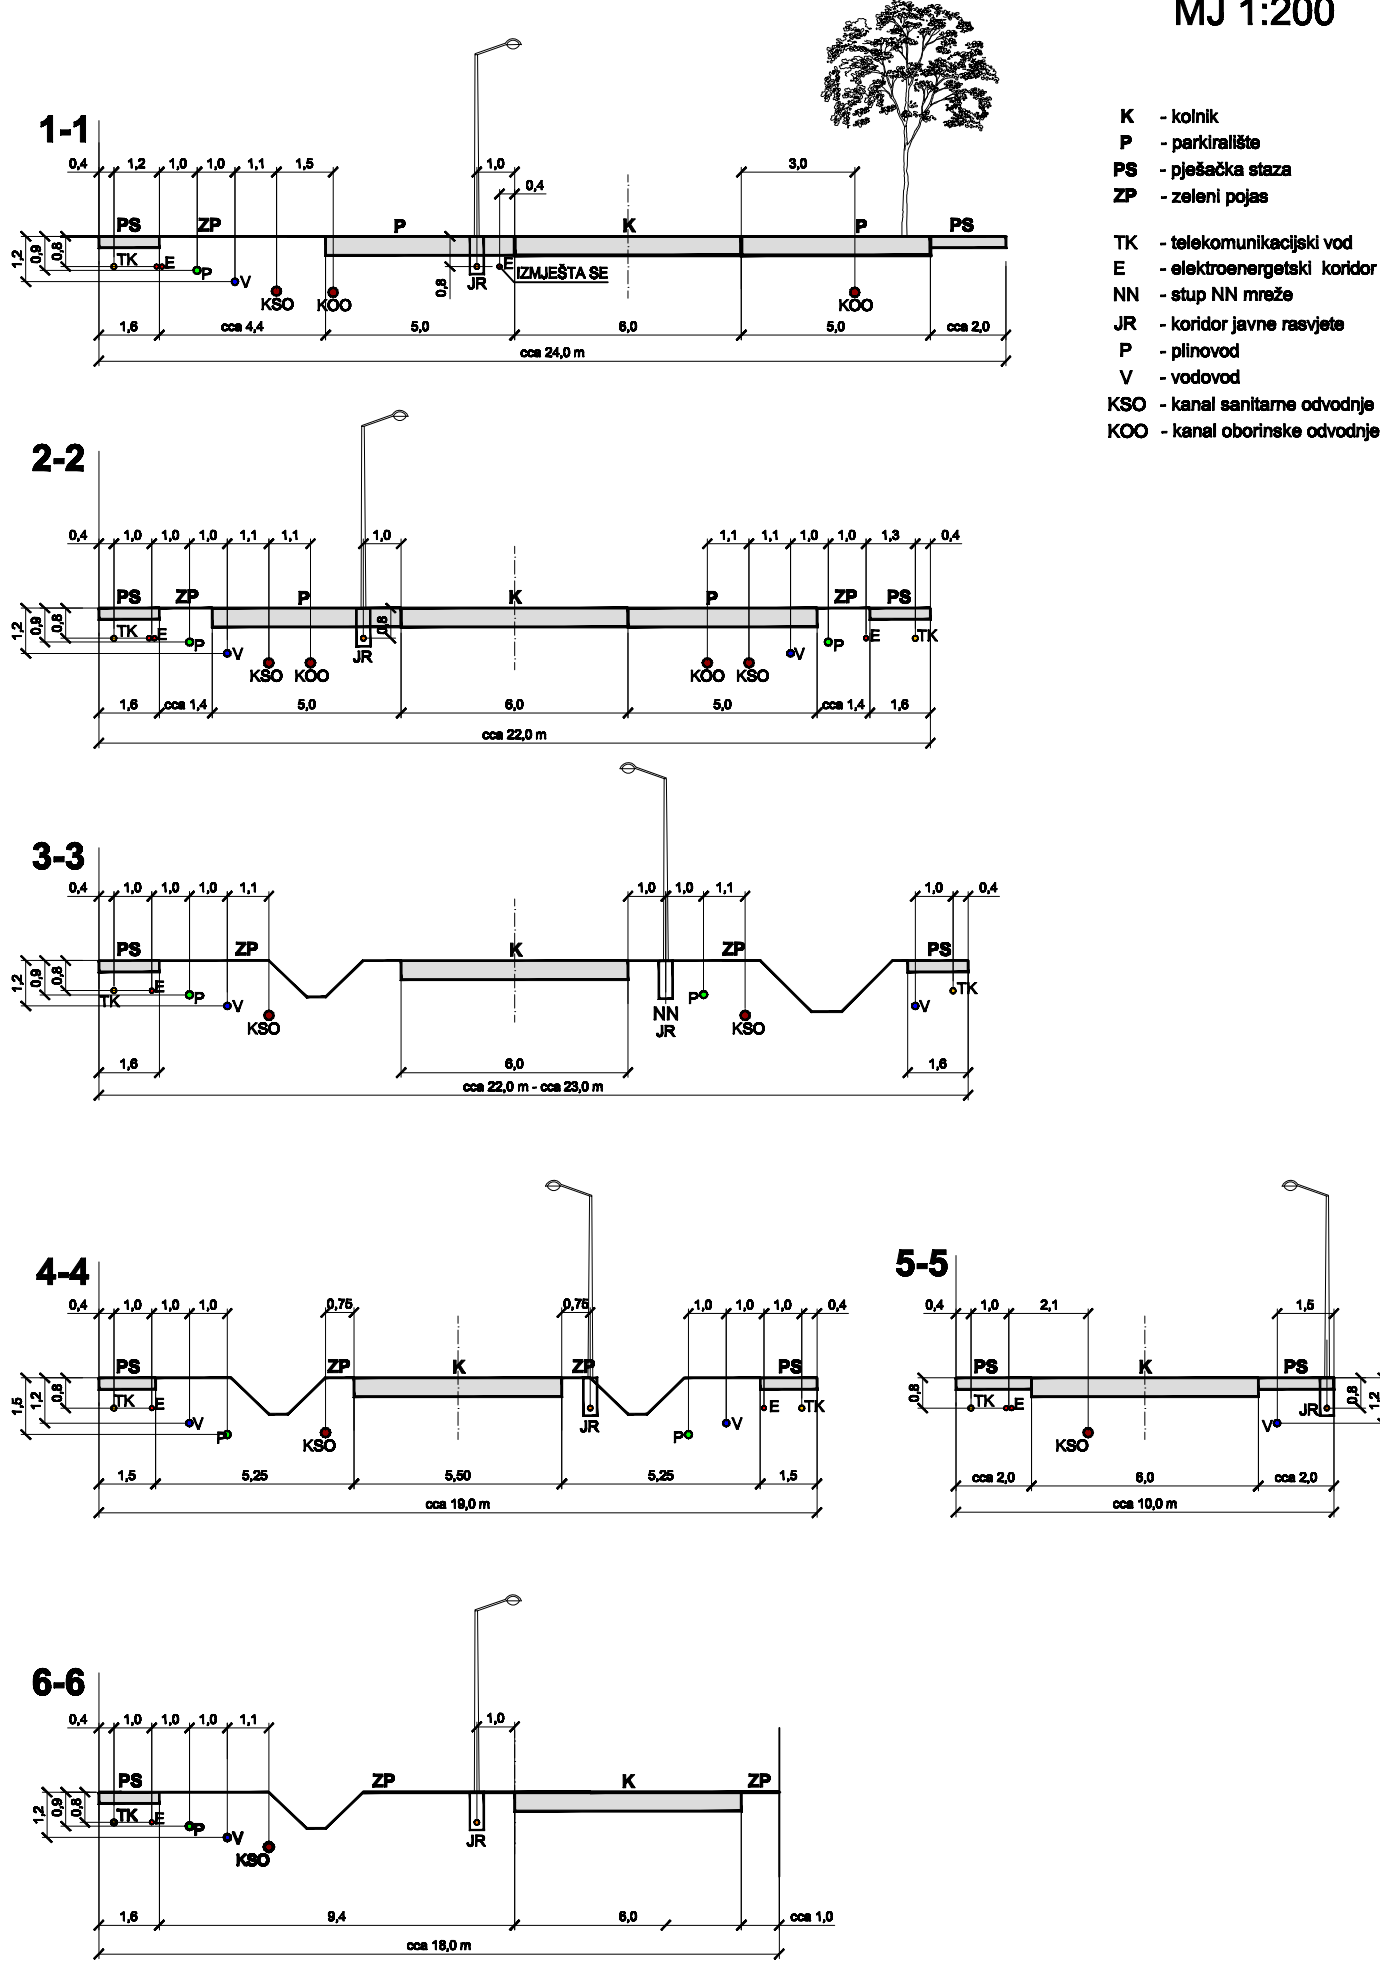

IZMJENE I DOPUNE URBANISTIČKOG PLANA ZONA MJEŠOVITE NAMJENE "SVINJAREVO"

2.A. PROMETNA, ULIČNA I KOMUNALNA INFRASTRUKTURNA MREŽA PROMET

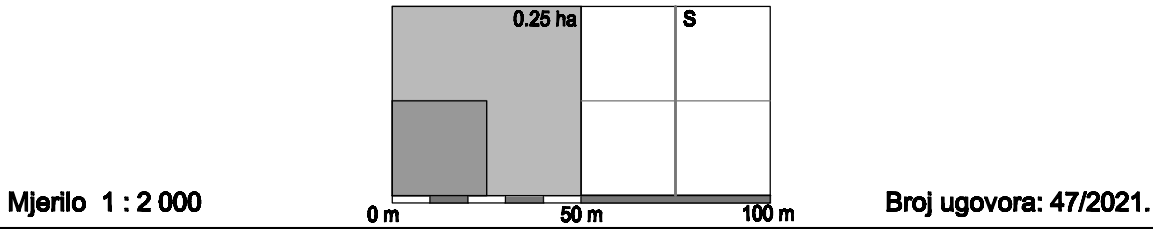

Županija: Općina:	OSJEČKO-BARANJSKA ŽUPANIJA OPĆINA STRIZIVOJNA	
Naziv prostornog plana: URBANISTIČKOG PLANA UREĐENJA ZONA MJEŠOVITE NAMJENE "SVINJAREVO" (Prijedlog)		
Naziv kartografskog prikaza: PROMETNA, ULIČNA I KOMUNALNA INFRASTRUKTURNA MREŽA PROMET		
Broj kartografskog prikaza:	2A.	Mjerilo kartografskog prikaza: 1 : 2 000
Odluka o izradi plana: "Službeni glasnik" Općine Strizivojna br.7/21		Odluka predstavničkog tijela o donošenju plana :
Javna rasprava (datum objave):		Javni uvid održan od: do:
Pečat tijela odgovornog za provođenje javne rasprave:		Odgovorna osoba za provođenje javne rasprave:
Pravna osoba/tijelo koje je izradilo plan:		Odgovorna osoba:
ZAVOD ZA PROSTORNO PLANIRANJE, d.d. OSIJEK		KRUNOSLAV LIPIĆ, dipl.ing.arh.
Odgovorni voditelj:		
VANESA BUDAČ dipl.ing.arh.		
Stručni tim u izradi plana:		
1. VANESA BUDAČ, dipl.ing.arh. 2. STJEPAN STAKOR, dipl.ing.kult.tehn. 3. VLADO SUDAR, dipl.ing.građ. 4. IVICA BUGARIĆ, dipl.ing.građ. 5. ALEKSANDRA KNEŽEVIĆ, građ.teh.		
6. IVANA RADOLOVIĆ, građ.teh.vjs. 7. 8. 9.		
Pečat predstavničkog tijela:		Predsjednik predstavničkog tijela:
Istovjetnost ovog prostornog plana s izvornikom ovjerava:		Pečat nadležnog tijela: