


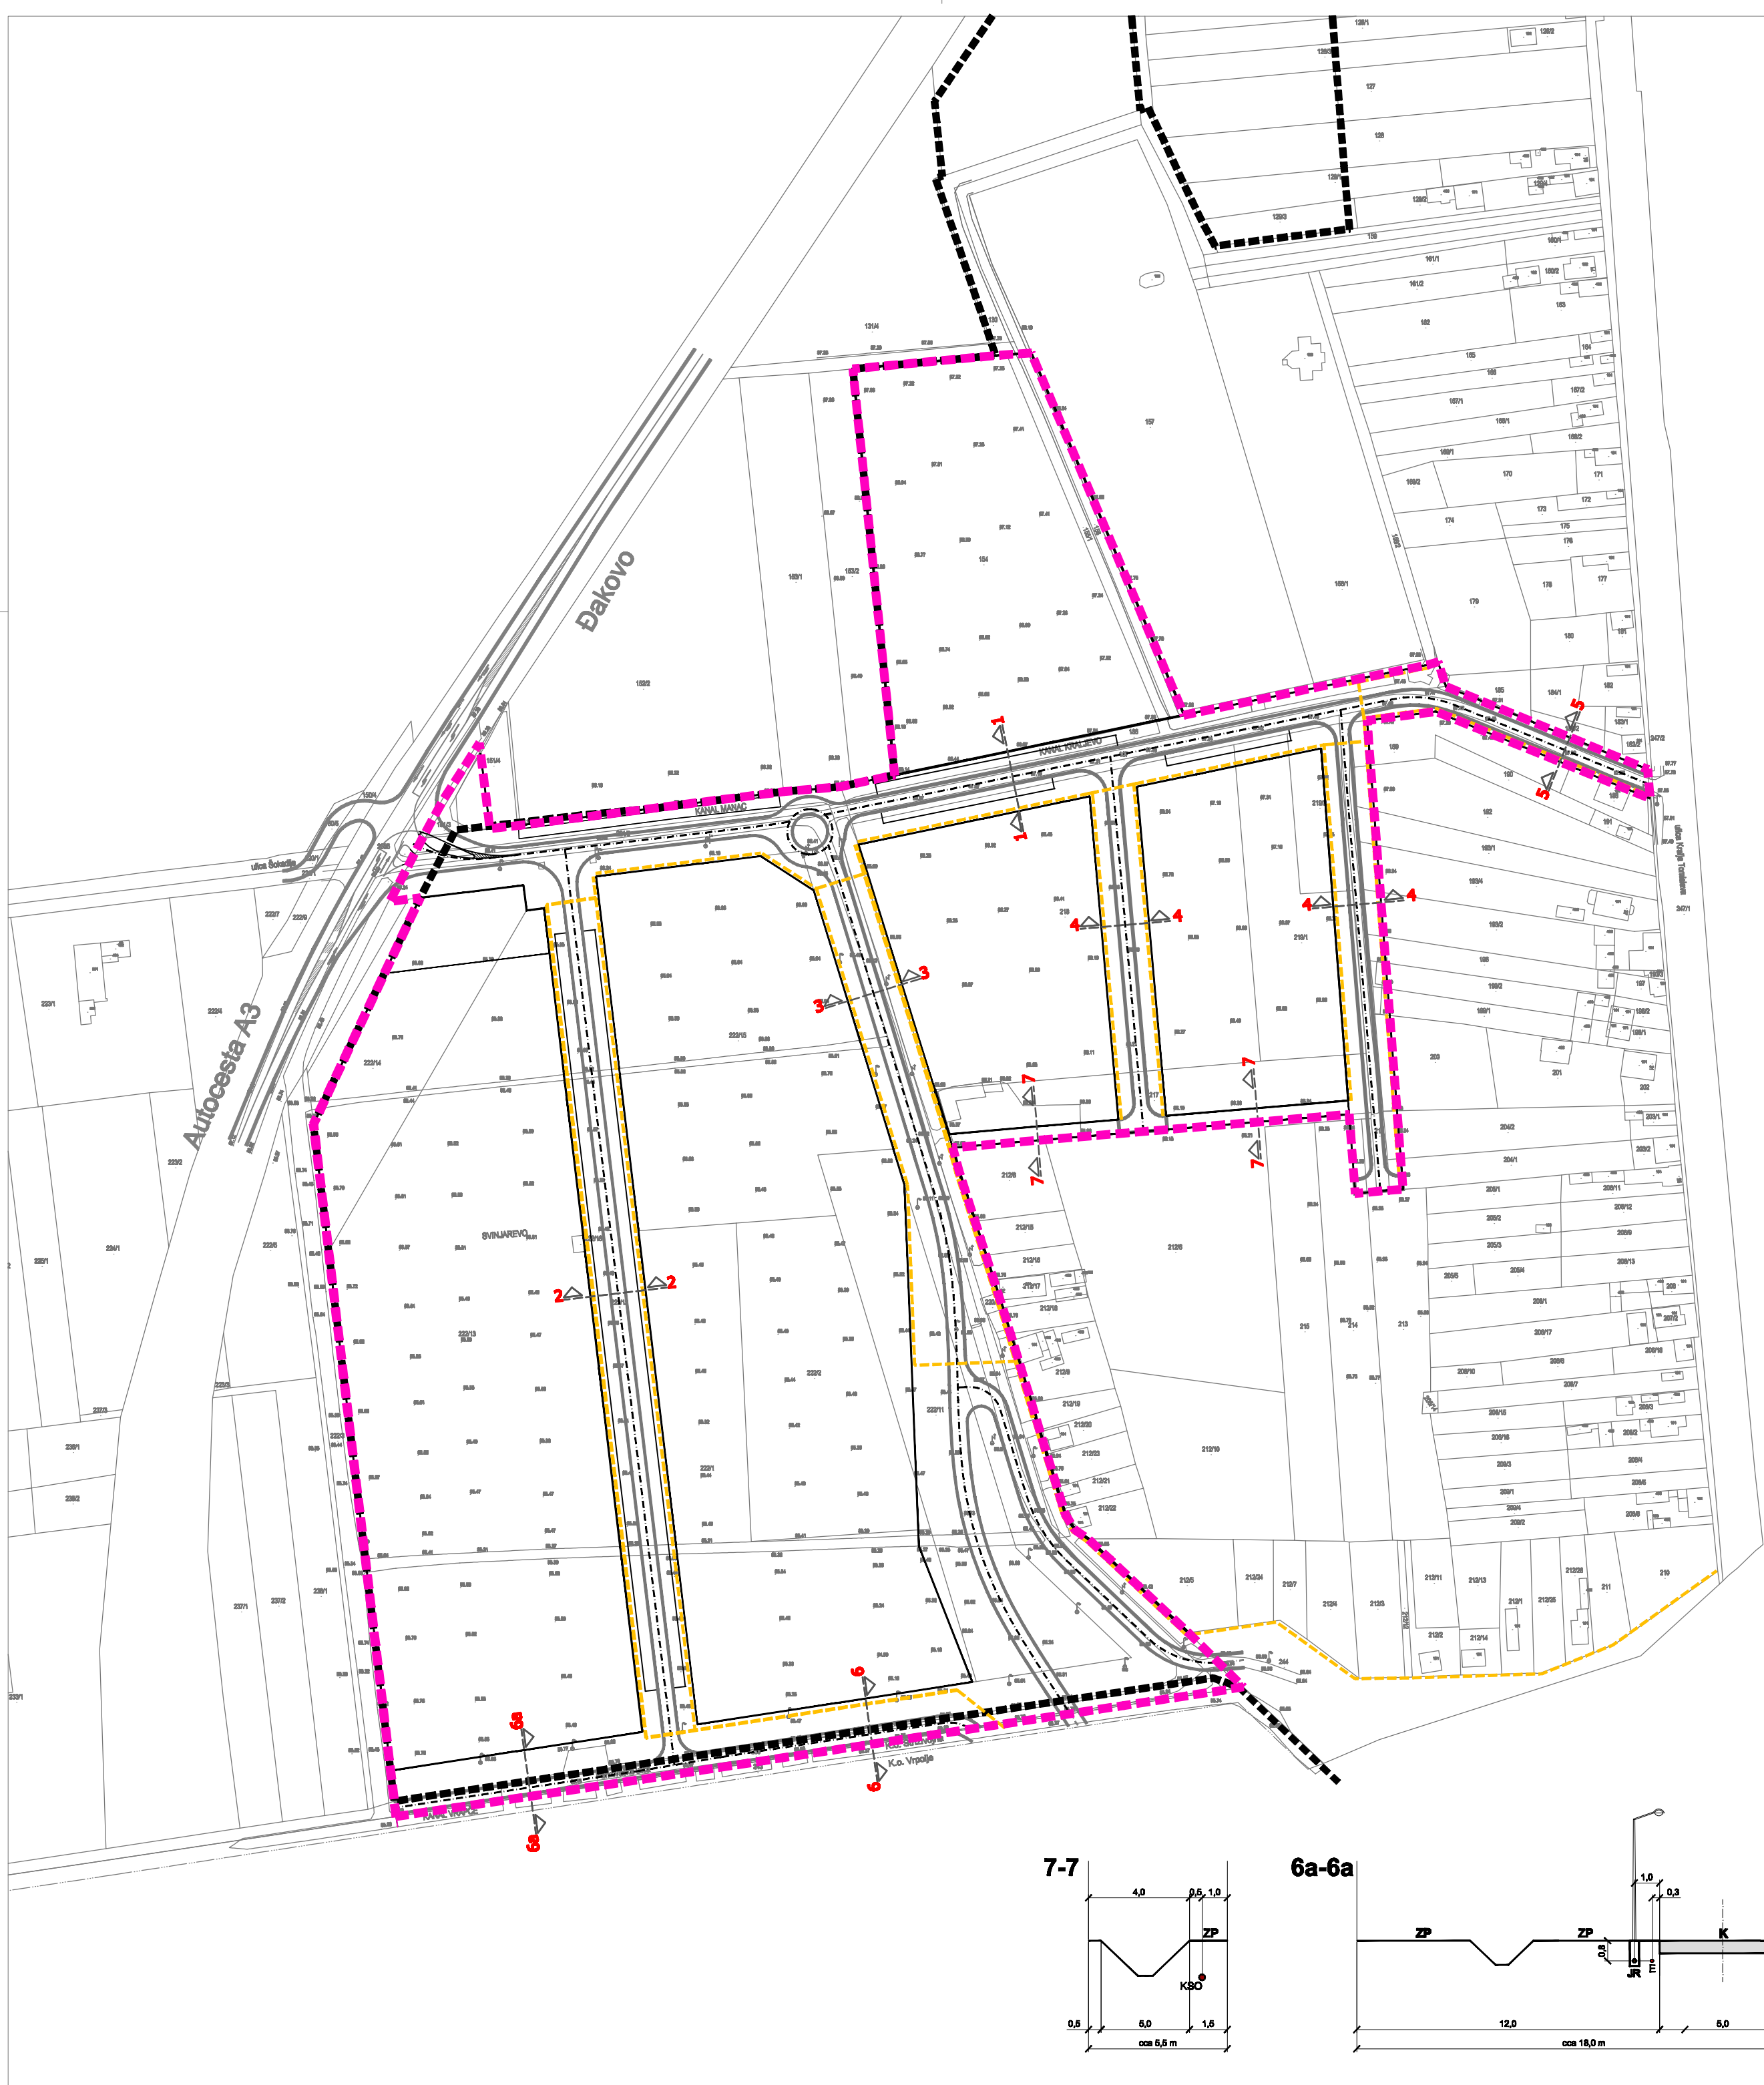

LEGENDA:


0. GRANICE

- GRANICA GRAĐEVINSKOG PODRUČJA NASELJA STRIZIVOJNA
GRANICA OBUHVATA PLANA

1. ELEKTRONIČKE KOMUNIKACIJE


- POSTOJEĆE
PLANIRANO
DISTRIBUCIJSKA KABELSKA KANALIZACIJA (DTK)

KARAKTERISTIČNI POPREČNI PRESJECI PLANIRANIH CESTA-ULICA
MJ 1:200

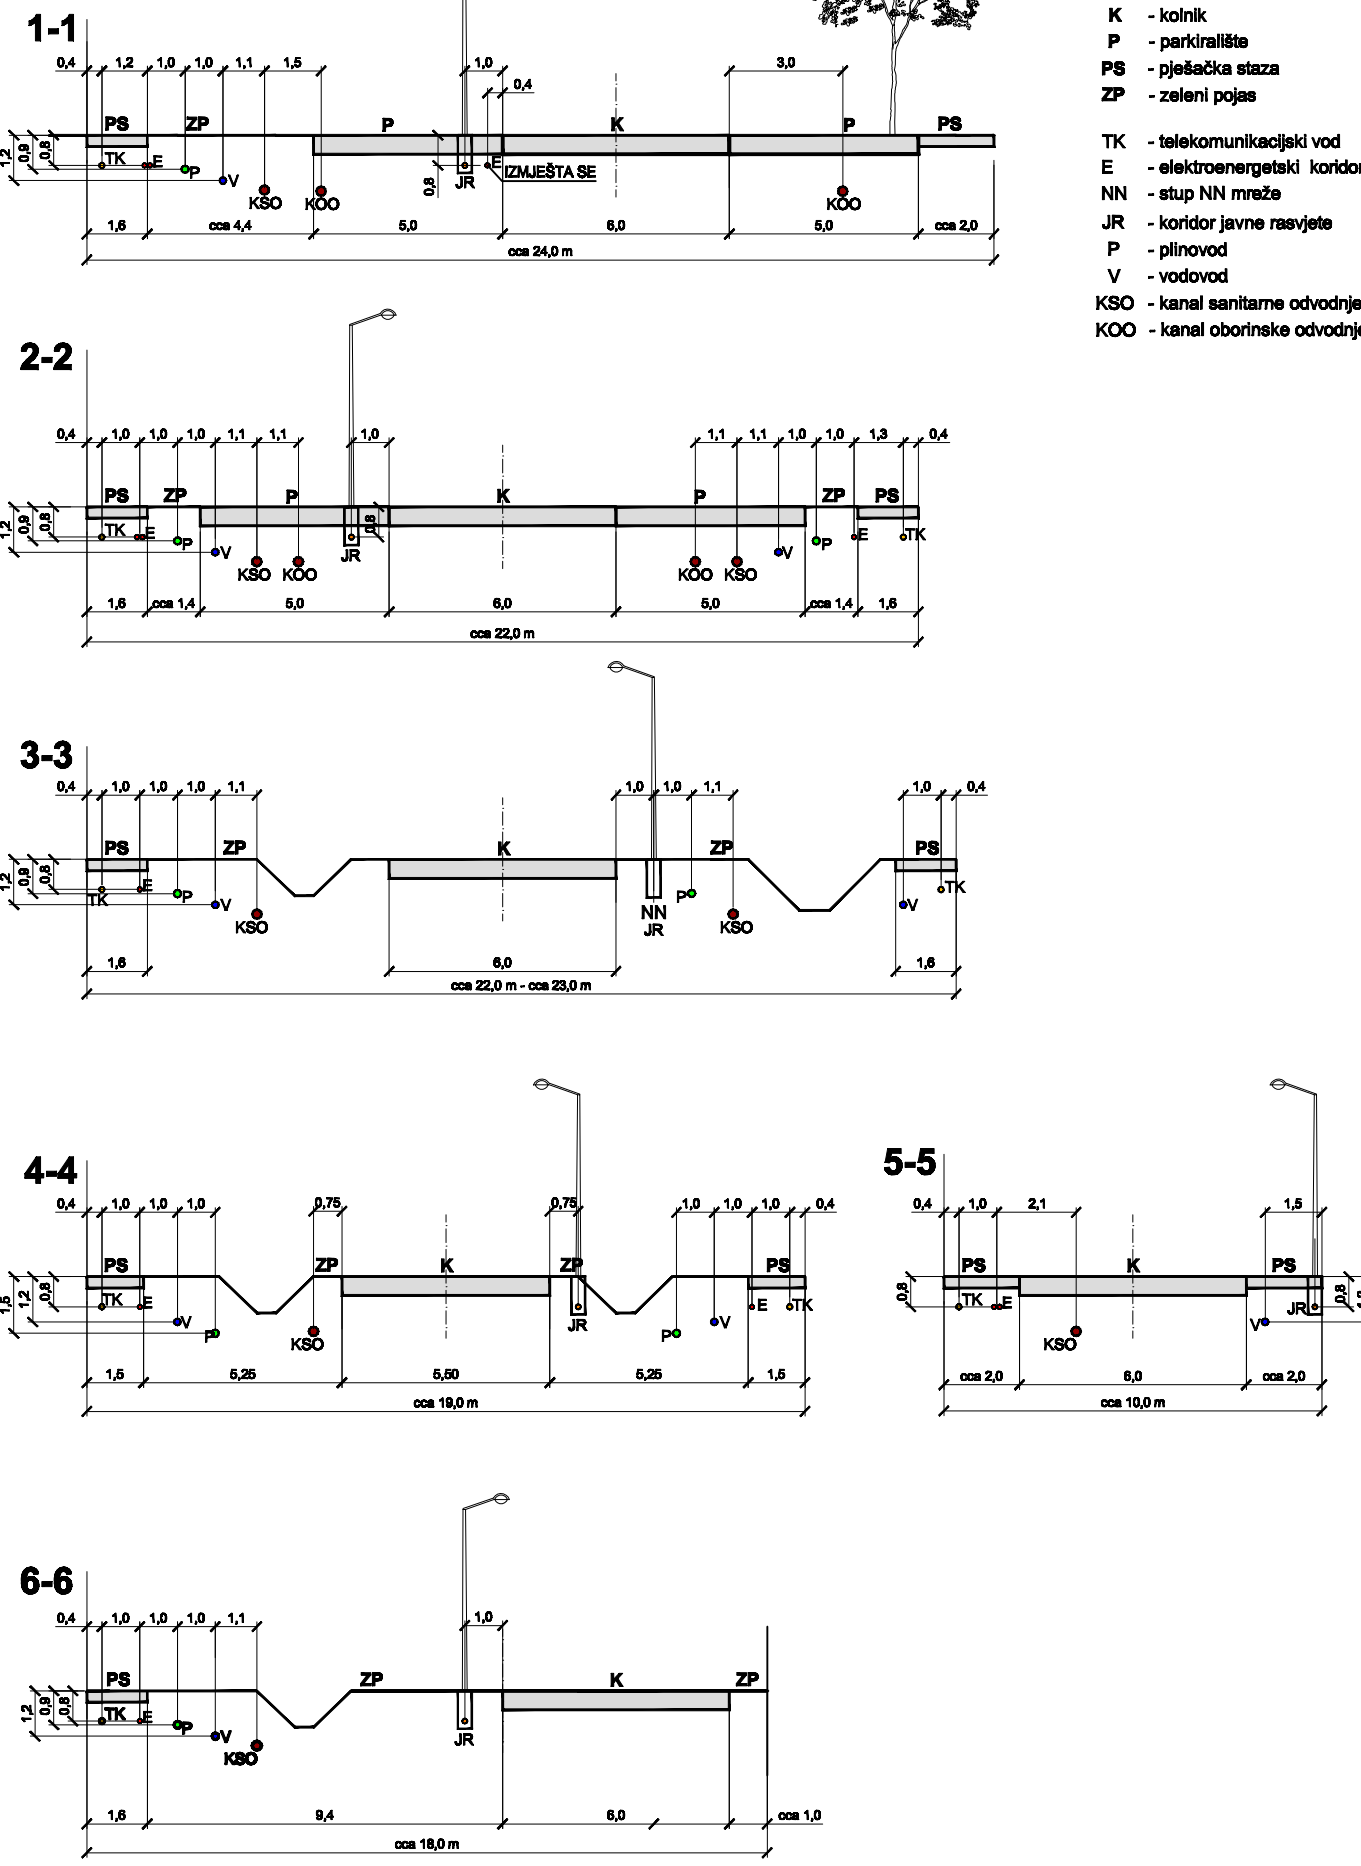

IZMJENE I DOPUNE
URBANISTIČKOG PLANA
ZONA MJEŠOVITE NAMJENE
"SVINJAREVO"

2B. PROMETNA, ULIČNA I KOMUNALNA
INFRASTRUKTURNA MREŽA
ELEKTRONIČKE KOMUNIKACIJE

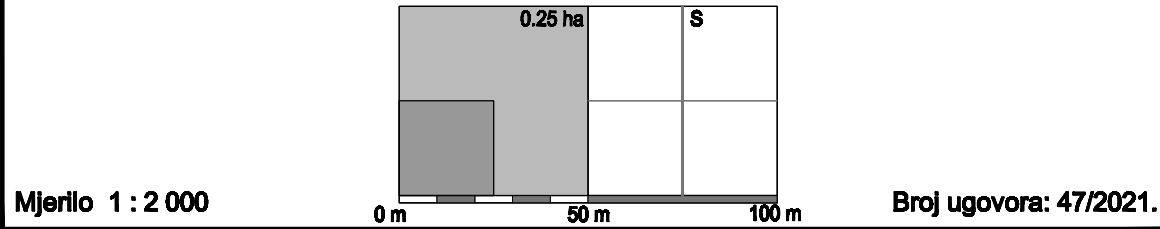

Županija: Općina:	OSJEČKO-BARANJSKA ŽUPANIJA OPĆINA STRIZIVOJNA	
Naziv prostornog plana:	IZMJENE I DOPUNE URBANISTIČKOG PLANA UREĐENJA ZONA MJEŠOVITE NAMJENE "SVINJAREVO" (Prijedlog)	
Naziv kartografskog prikaza:	PROMETNA, ULIČNA I KOMUNALNA INFRASTRUKTURNA MREŽA ELEKTRONIČKE KOMUNIKACIJE	
Broj kartografskog prikaza:	2B.	Mjerilo kartografskog prikaza: 1 : 2 000
Odluka o izradi plana: "Službeni glasnik" Općine Strizivojna br.7/21	Odluka predstavničkog tijela o donošenju plana :	
Javna rasprava (datum objave):	Javni uvid održan od: do:	
Pečat tijela odgovornog za provođenje javne rasprave:	Odgovorna osoba za provođenje javne rasprave:	
DOMAGOJ STOLNIK, mag.kur.		
Pravna osoba/tijelo koje je izradilo plan:	Pečat pravne osobe koja je izradila plan:	Odgovorna osoba:
ZAVOD ZA PROSTORNO PLANIRANJE, d.d. OSIJEK		KRUNOSLAV LIPIĆ, dipl.ing.arh.
Odgovorni voditelj:		
VANESA BUDAČ dipl.ing.arh.		
Stručni tim u izradi plana:		
1. VANESA BUDAČ, dipl.ing.arh. 2. STJEPAN STAKOR, dipl.ing.kult.tehn. 3. VLADO SUDAR, dipl.ing.građ. 4. IVICA BUGARIĆ, dipl.ing.građ. 5. ALEKSANDRA KNEŽEVIĆ, građ.teh.		
6. IVANA RADOLOVIĆ, građ.teh.vls. 7. 8. 9.		
Pečat predstavničkog tijela:	Predsjednik predstavničkog tijela:	
Istovjetnost ovog prostornog plana s izvornikom ovjerava:		
Pečat nadležnog tijela:		