


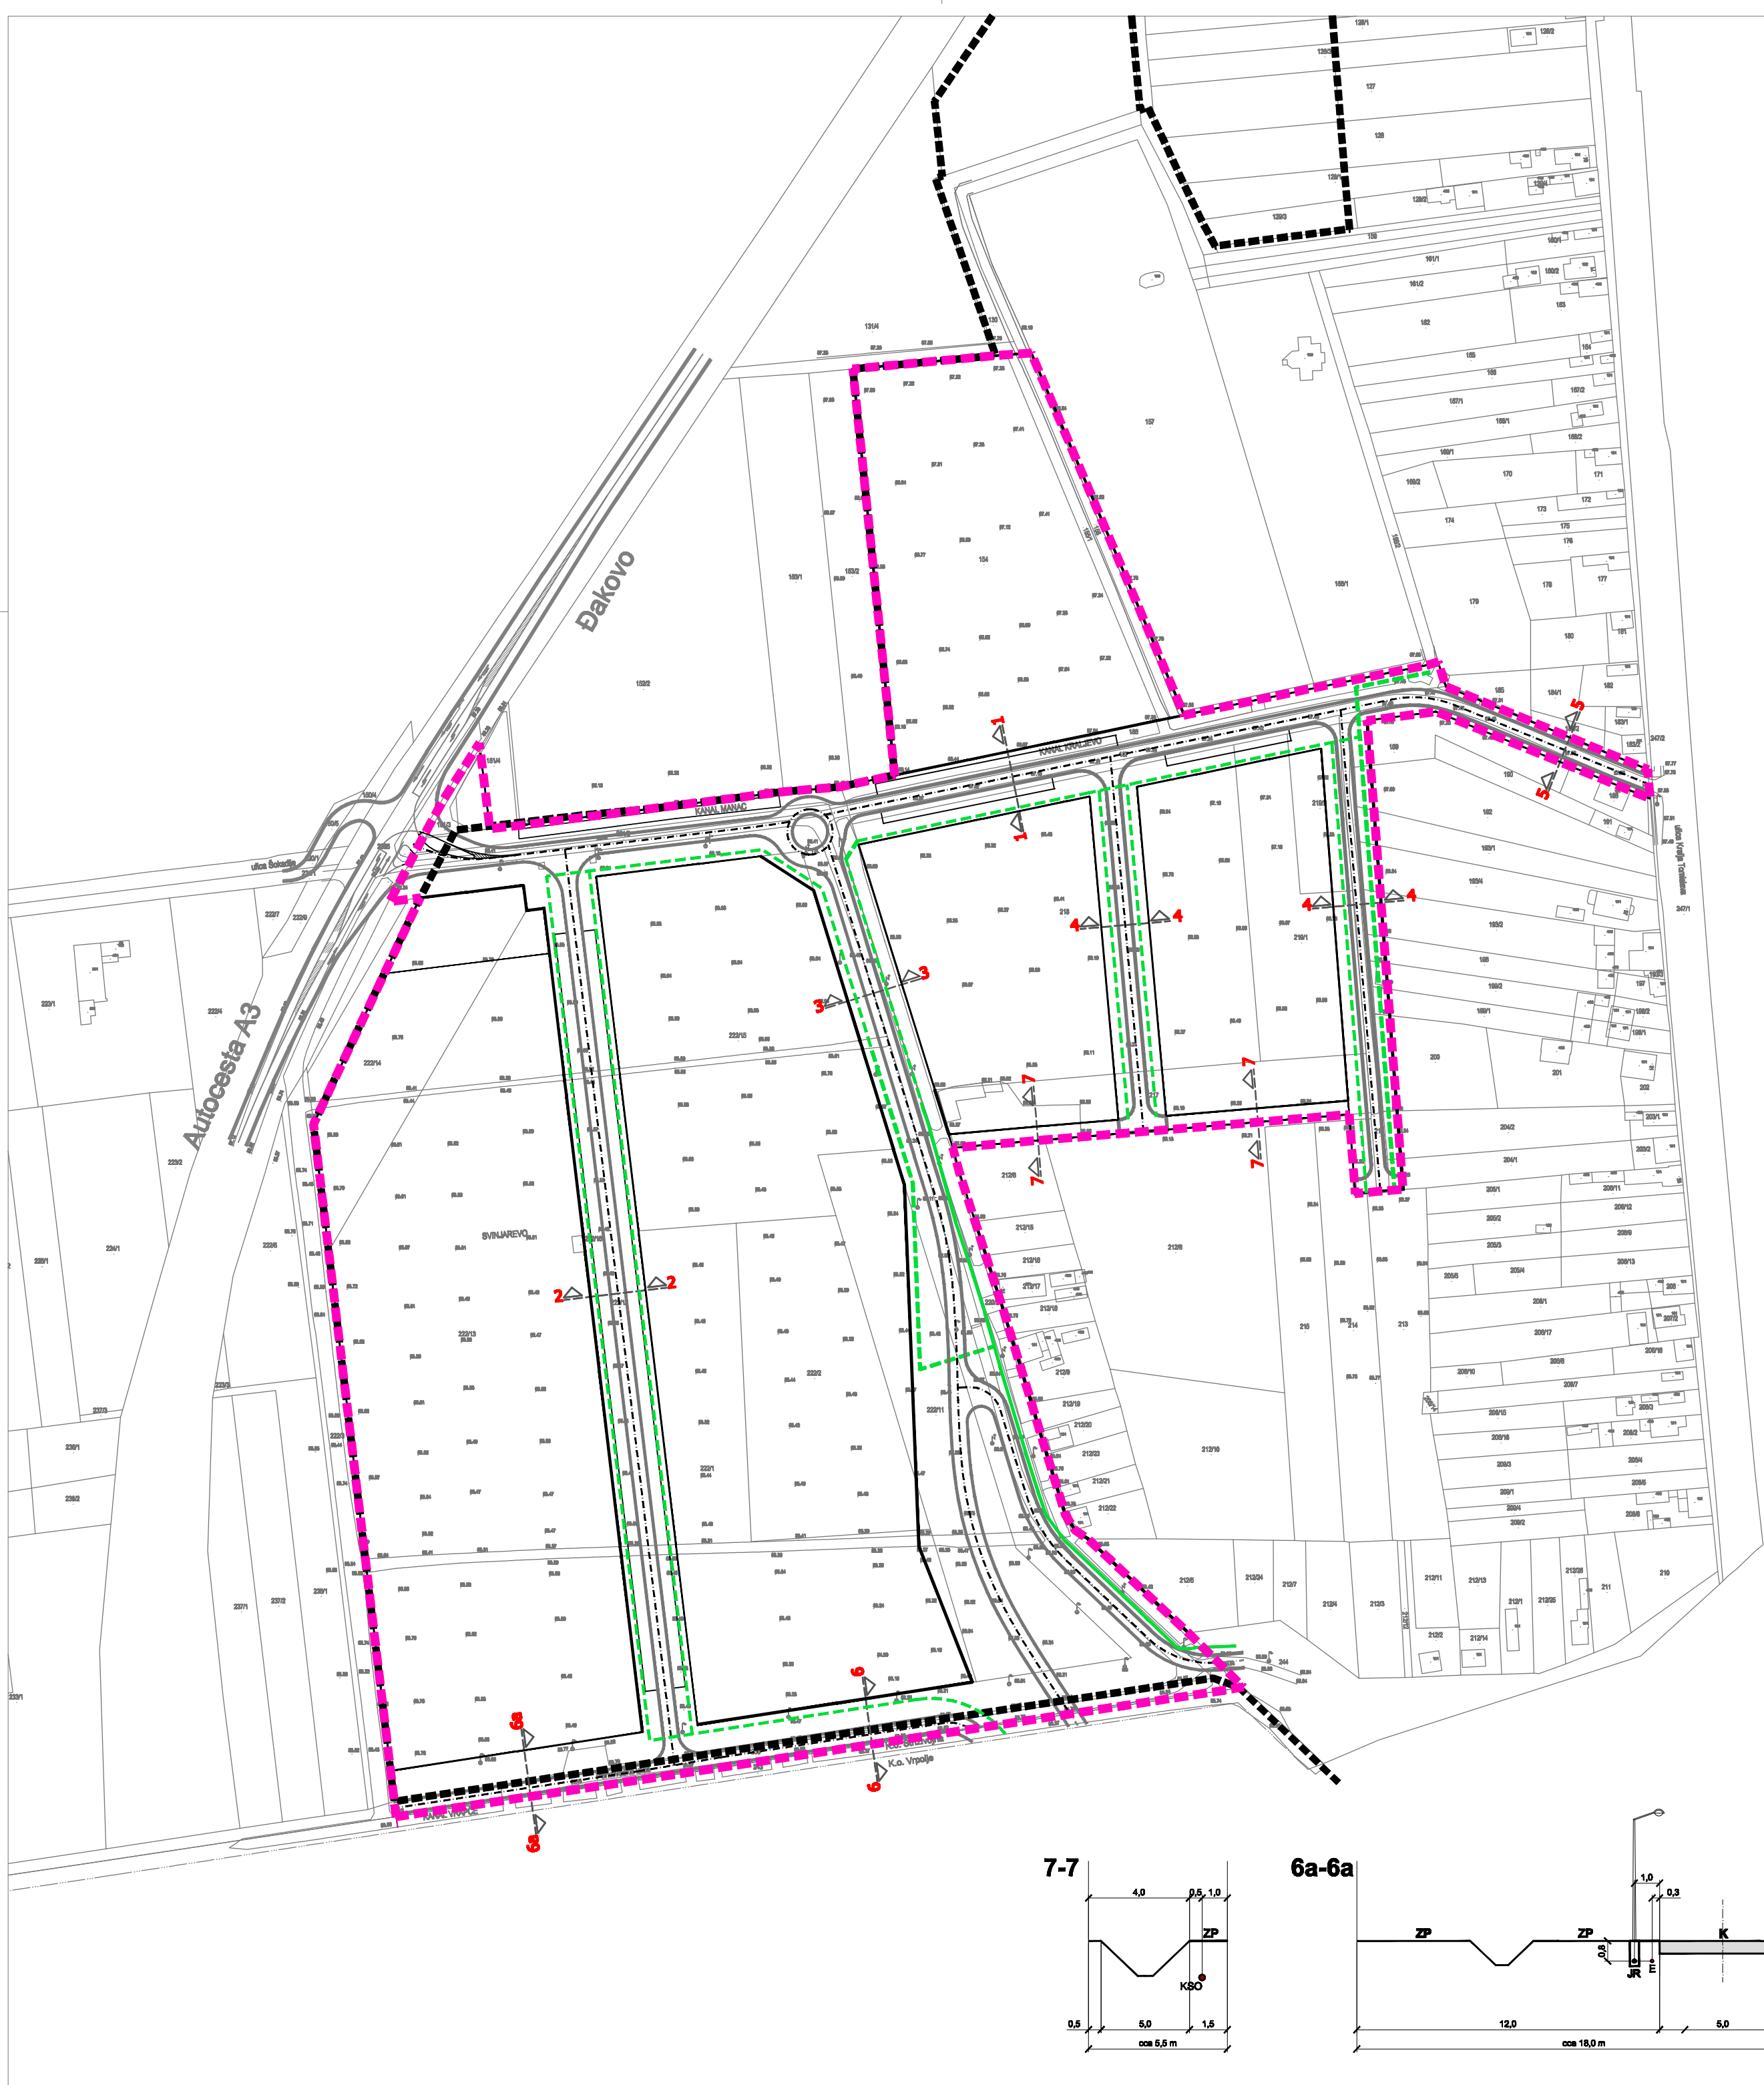

LEGENDA:


0. GRANICE

- GRANICA GRAĐEVINSKOG PODRUČJA NASELJA STRIZIVOJNA
GRANICA OBUHVATA PLANA

1. PLINOOPSKRBA

- POSTOJEĆE
PLANIRANO
LOKALNI (DISTRIBUCIJSKI) ST PLINOVOD

KARAKTERISTIČNI POPREČNI PRESJECI PLANIRANIH CESTA-ULICA
MJ 1:200

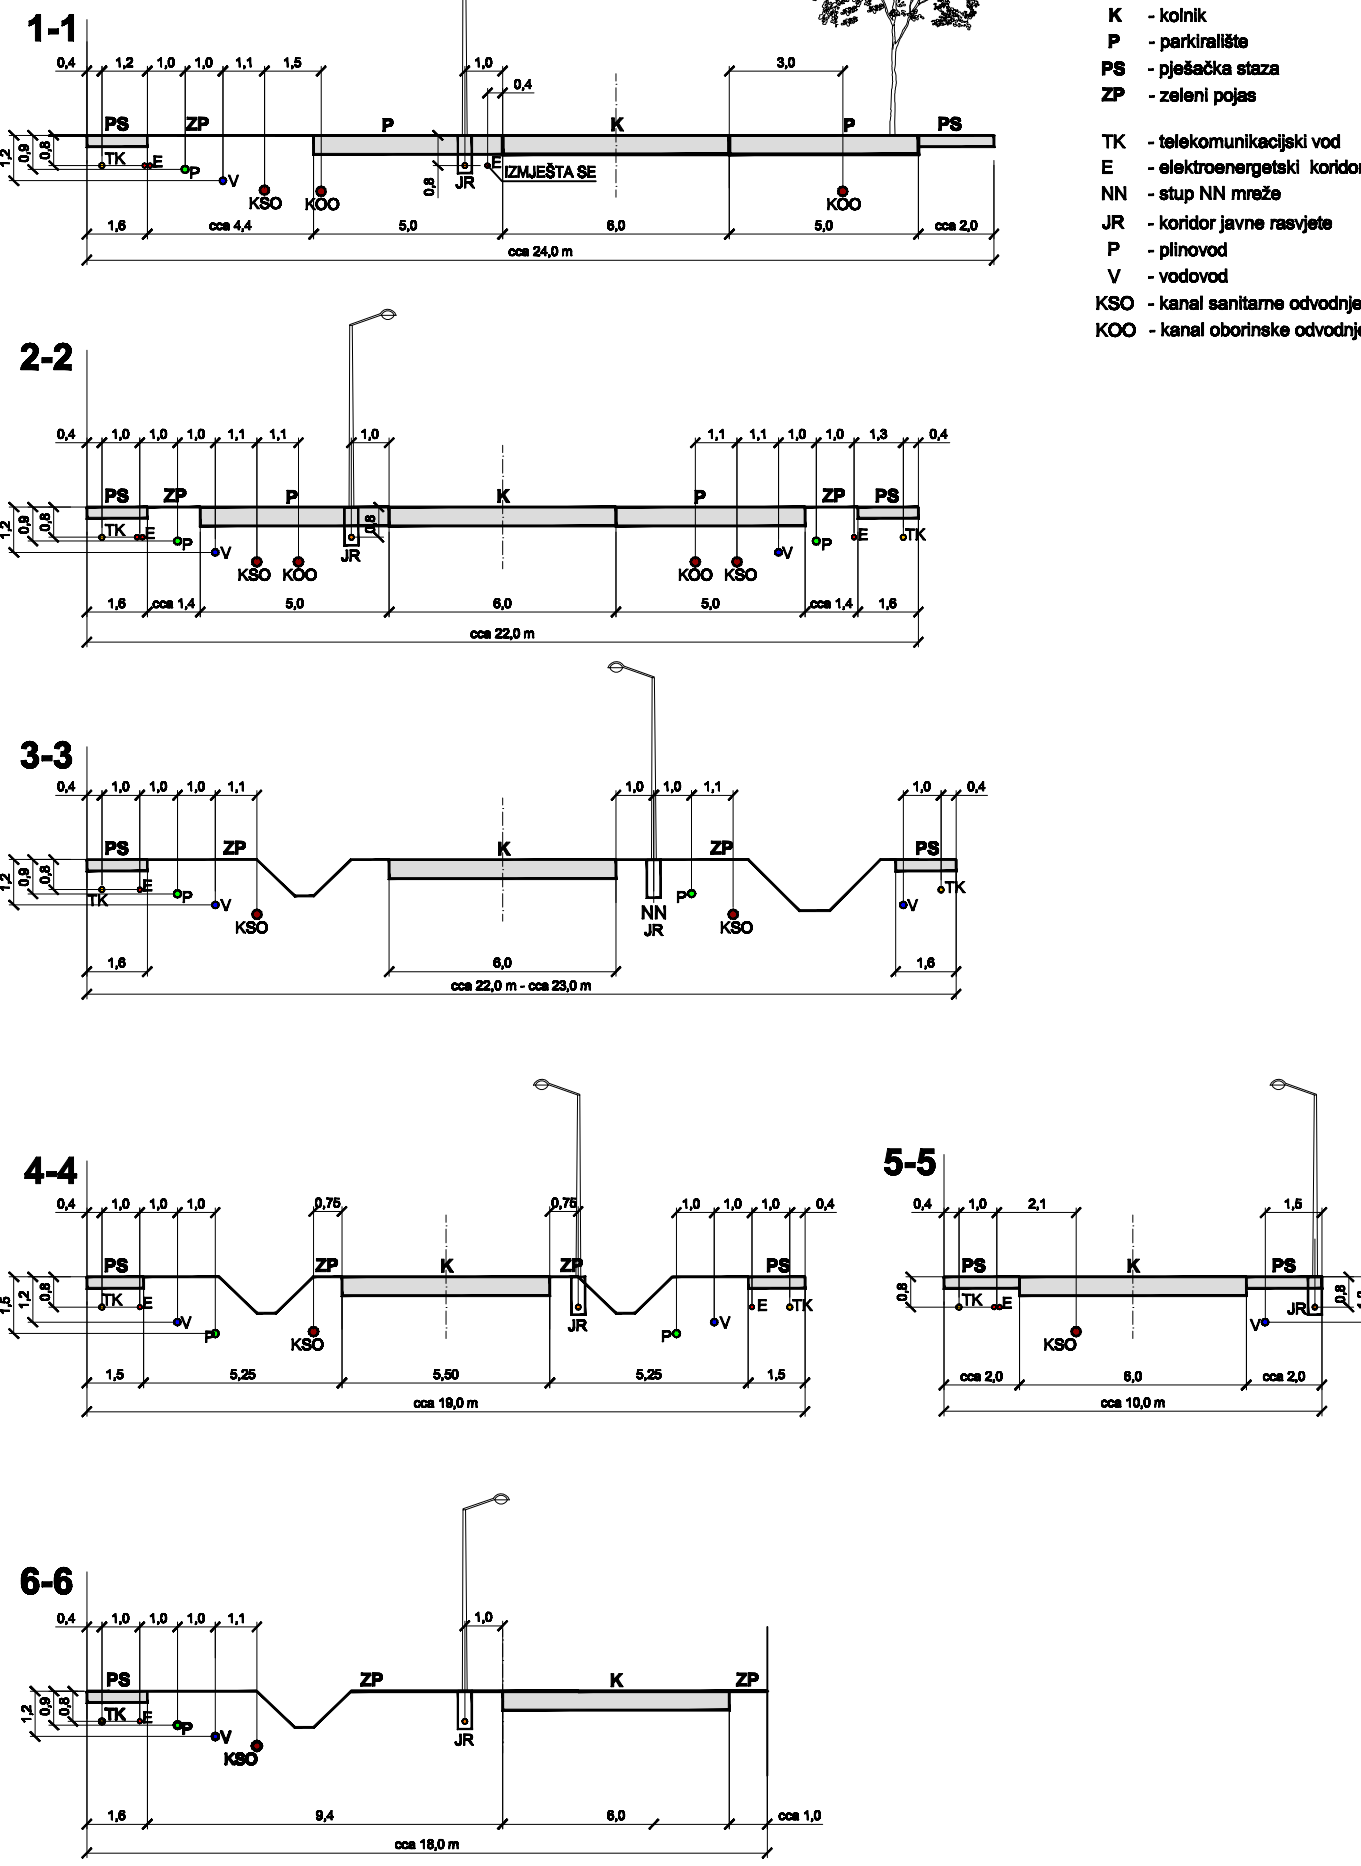

IZMJENE I DOPUNE URBANISTIČKOG PLANA ZONA MJEŠOVITE NAMJENE "SVINJAREVO"

2C. PROMETNA, ULIČNA I KOMUNALNA INFRASTRUKTURNA MREŽA PLINOOPSKRBA

Mjerilo 1 : 2 000

0 m 50 m 100 m

Broj ugovora: 47/2021.

Županija: Općina:			OSJEČKO-BARANJSKA ŽUPANIJA OPĆINA STRIZIVOJNA		
Naziv prostornog plana: URBANISTIČKOG PLANA UREĐENJA ZONA MJEŠOVITE NAMJENE "SVINJAREVO" (Prijedlog)					
Naziv kartografskog prikaza: PROMETNA, ULIČNA I KOMUNALNA INFRASTRUKTURNA MREŽA PLINOOPSKRBA					
Broj kartografskog prikaza:		2C.		Mjerilo kartografskog prikaza: 1 : 2 000	
Odluka o izradi plana: "Službeni glasnik" Općine Strizivojna br.7/21			Odluka predstavničkog tijela o donošenju plana :		
Javna rasprava (datum objave):			Javni uvid održan od: do:		
Pečat tijela odgovornog za provođenje javne rasprave:			Odgovorna osoba za provođenje javne rasprave:		
Pravna osoba/tijelo koje je izradilo plan:			Pečat pravne osobe koja je izradila plan:		Odgovorna osoba:
ZAVOD ZA PROSTORNO PLANIRANJE, d.d. OSIJEK					KRUNOSLAV LIPIĆ, dipl.ing.arh.
Odgovorni voditelj:					
VANESA BUDAČ dipl.ing.arh.					
Stručni tim u izradi plana:					
1. VANESA BUDAČ, dipl.ing.arh. 2. STJEPAN STAKOR, dipl.ing.kult.tehn. 3. VLADO SUDAR, dipl.ing.građ. 4. IVICA BUGARIĆ, dipl.ing.građ. 5. ALEKSANDRA KNEŽEVIĆ, građ.teh.			6. IVANA RADOLOVIĆ, građ.teh.vis. 7. 8. 9.		
Pečat predstavničkog tijela:			Predsjednik predstavničkog tijela:		
Istovjetnost ovog prostornog plana s izvornikom ovjerava:			Pečat nadležnog tijela:		

ZAVOD ZA PROSTORNO PLANIRANJE d.d. OSIJEK
31000 OSIJEK
TEL: 031/225-100

VIJENAC PAJE KOLARIĆA 5a
FAX: 031/211-855
E-MAIL: zpo@zppo.hr