


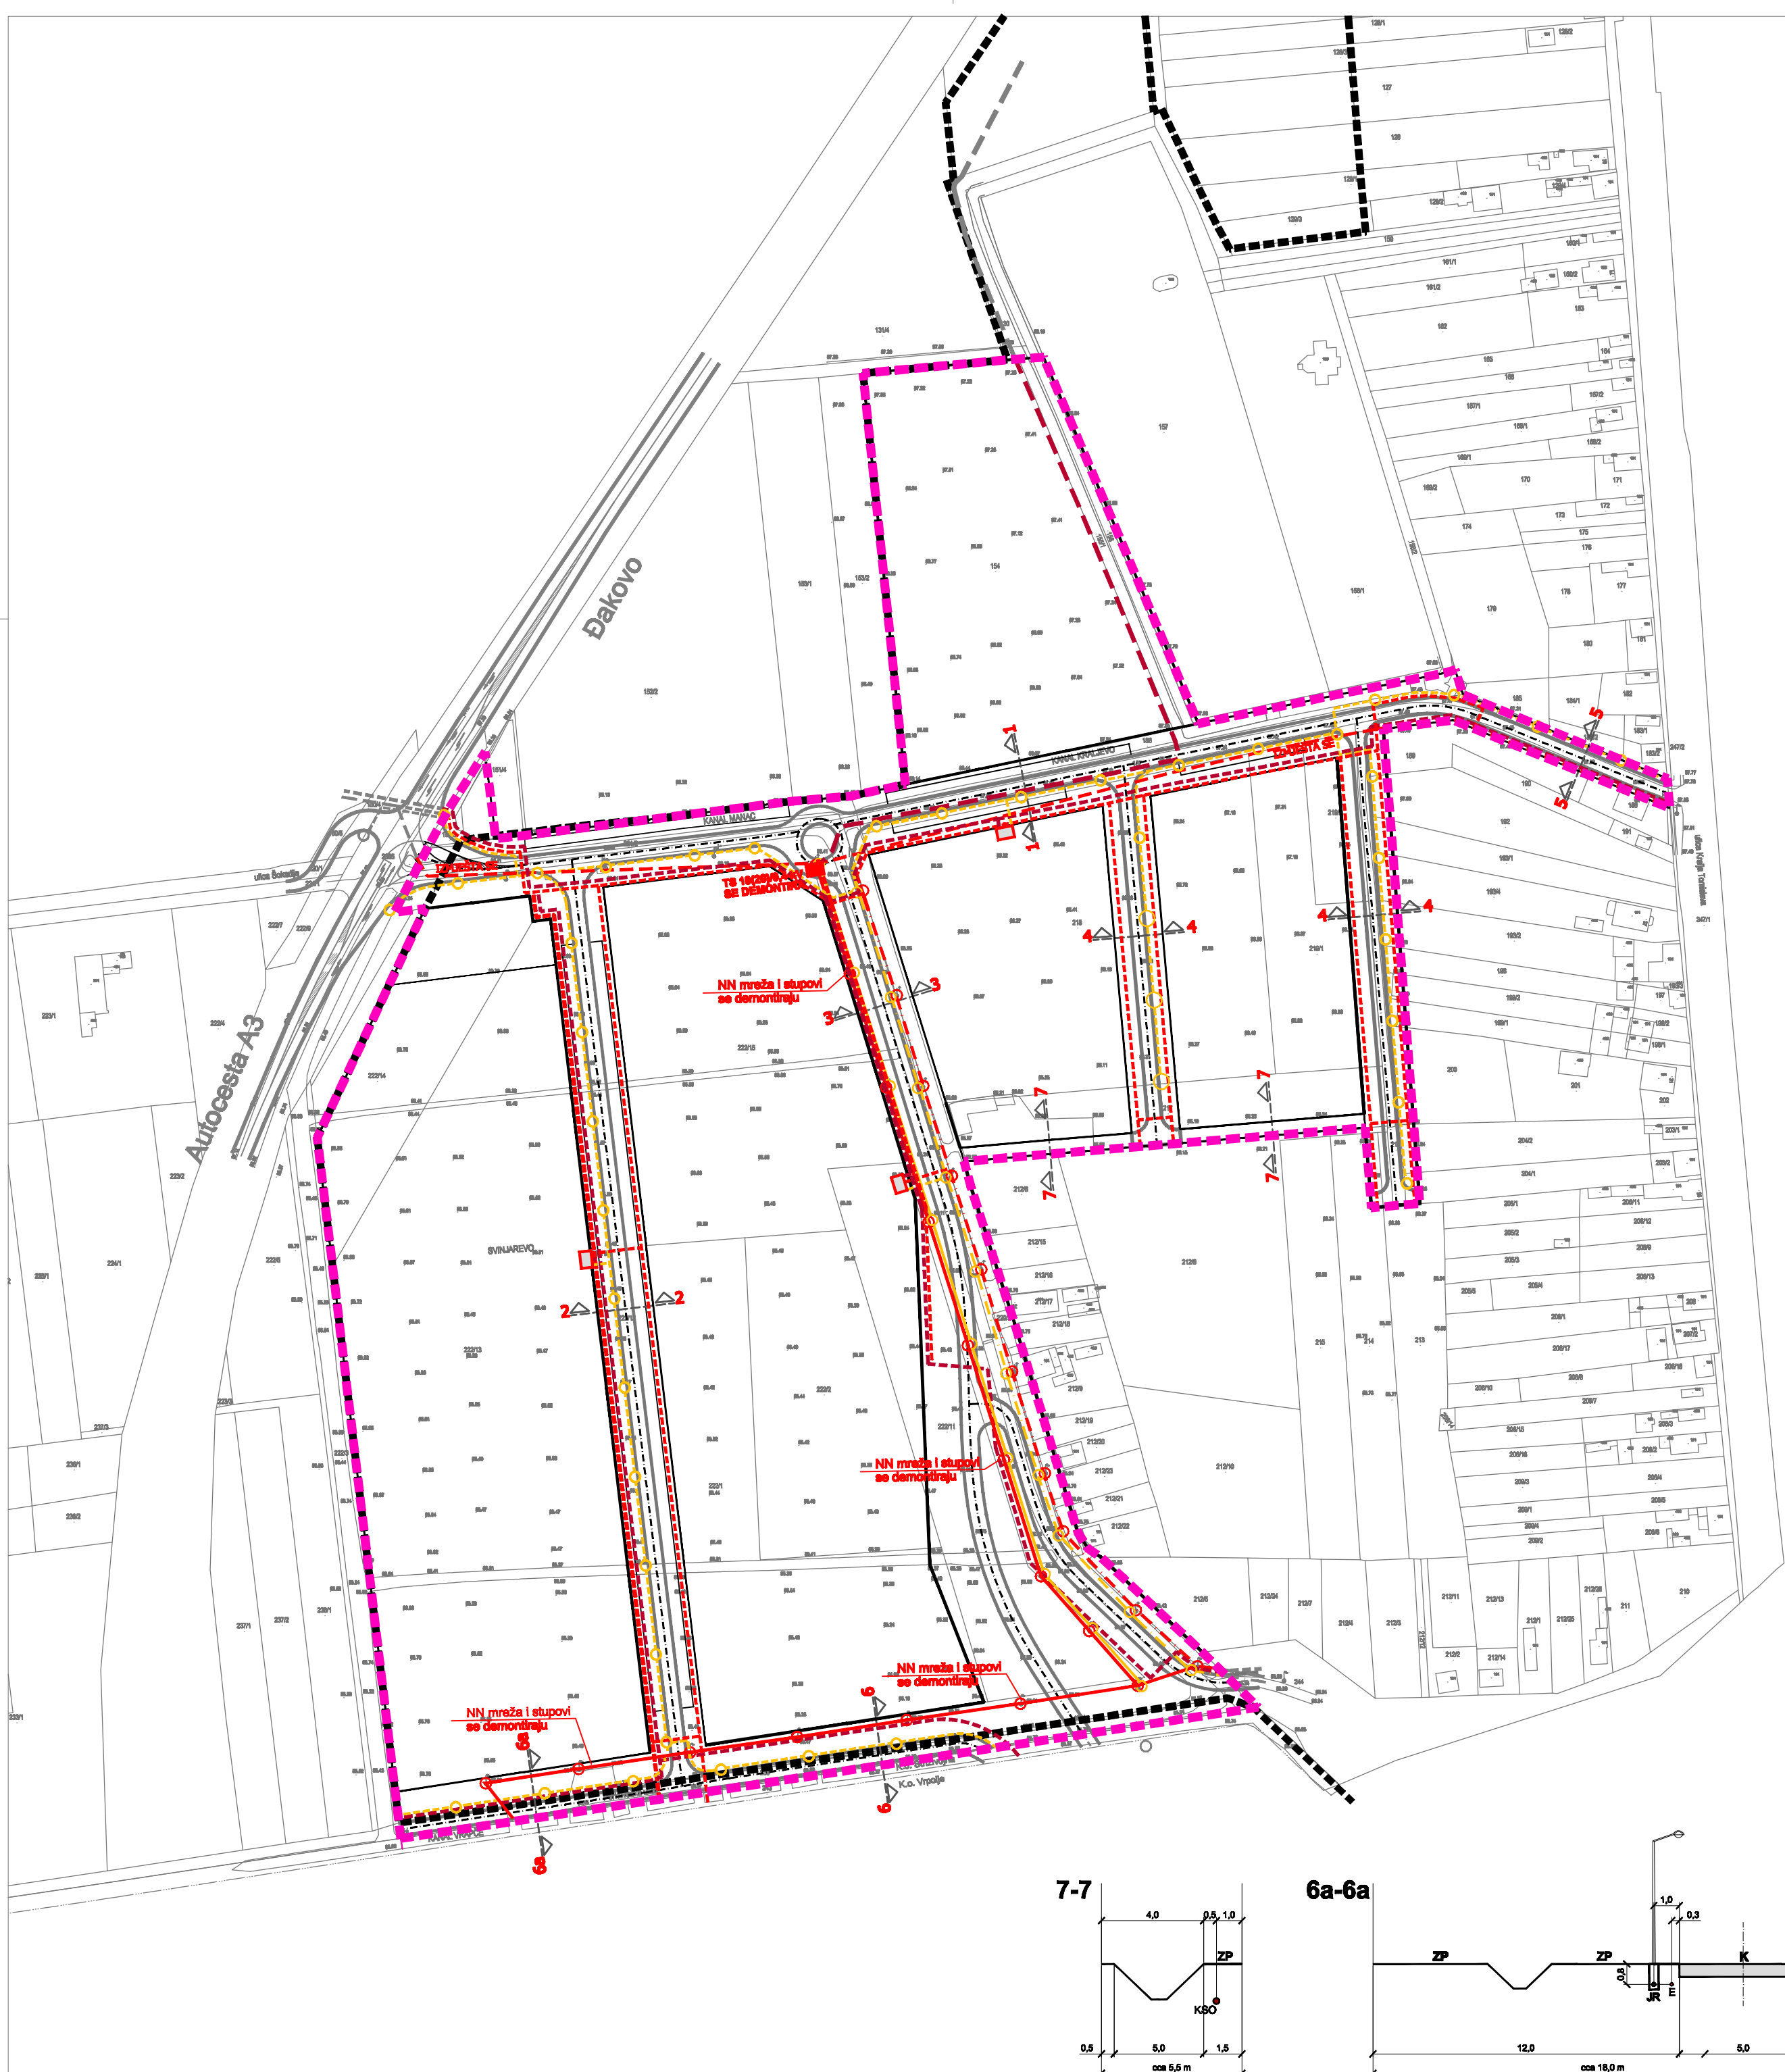


0. GRANICE

	GRANICA GRAĐEVINSKOG PODRUČJA NASELJA STRIZIVOJNA
	GRANICA OBUHVATA PLANA

1.ELEKTROENERGETIKA


POSTOJEĆE	PLANIRANO	
		TRAFOSTANICA 10(20)/0,4 kV
		KABELSKI DALEKOVOD 10(20) kV
		KORIDOR KABELSKIH DALEKOVODA 10(20) kV
		NADZEMNI (SKS) VOD 0,4 kV
		KORIDOR KABELSKIH VODOVA 0,4 kV
		STUP NN MREŽE
		NADZEMNI (SKS) VOD JR
		JAVNA RASVJETA NA NN STUPU
		KORIDOR KABELA JAVNE RASVJETE

KARAKTERISTIČNI POPREČNI PRESJECI PLANIRANIH CESTA-ULICA MJ 1:200

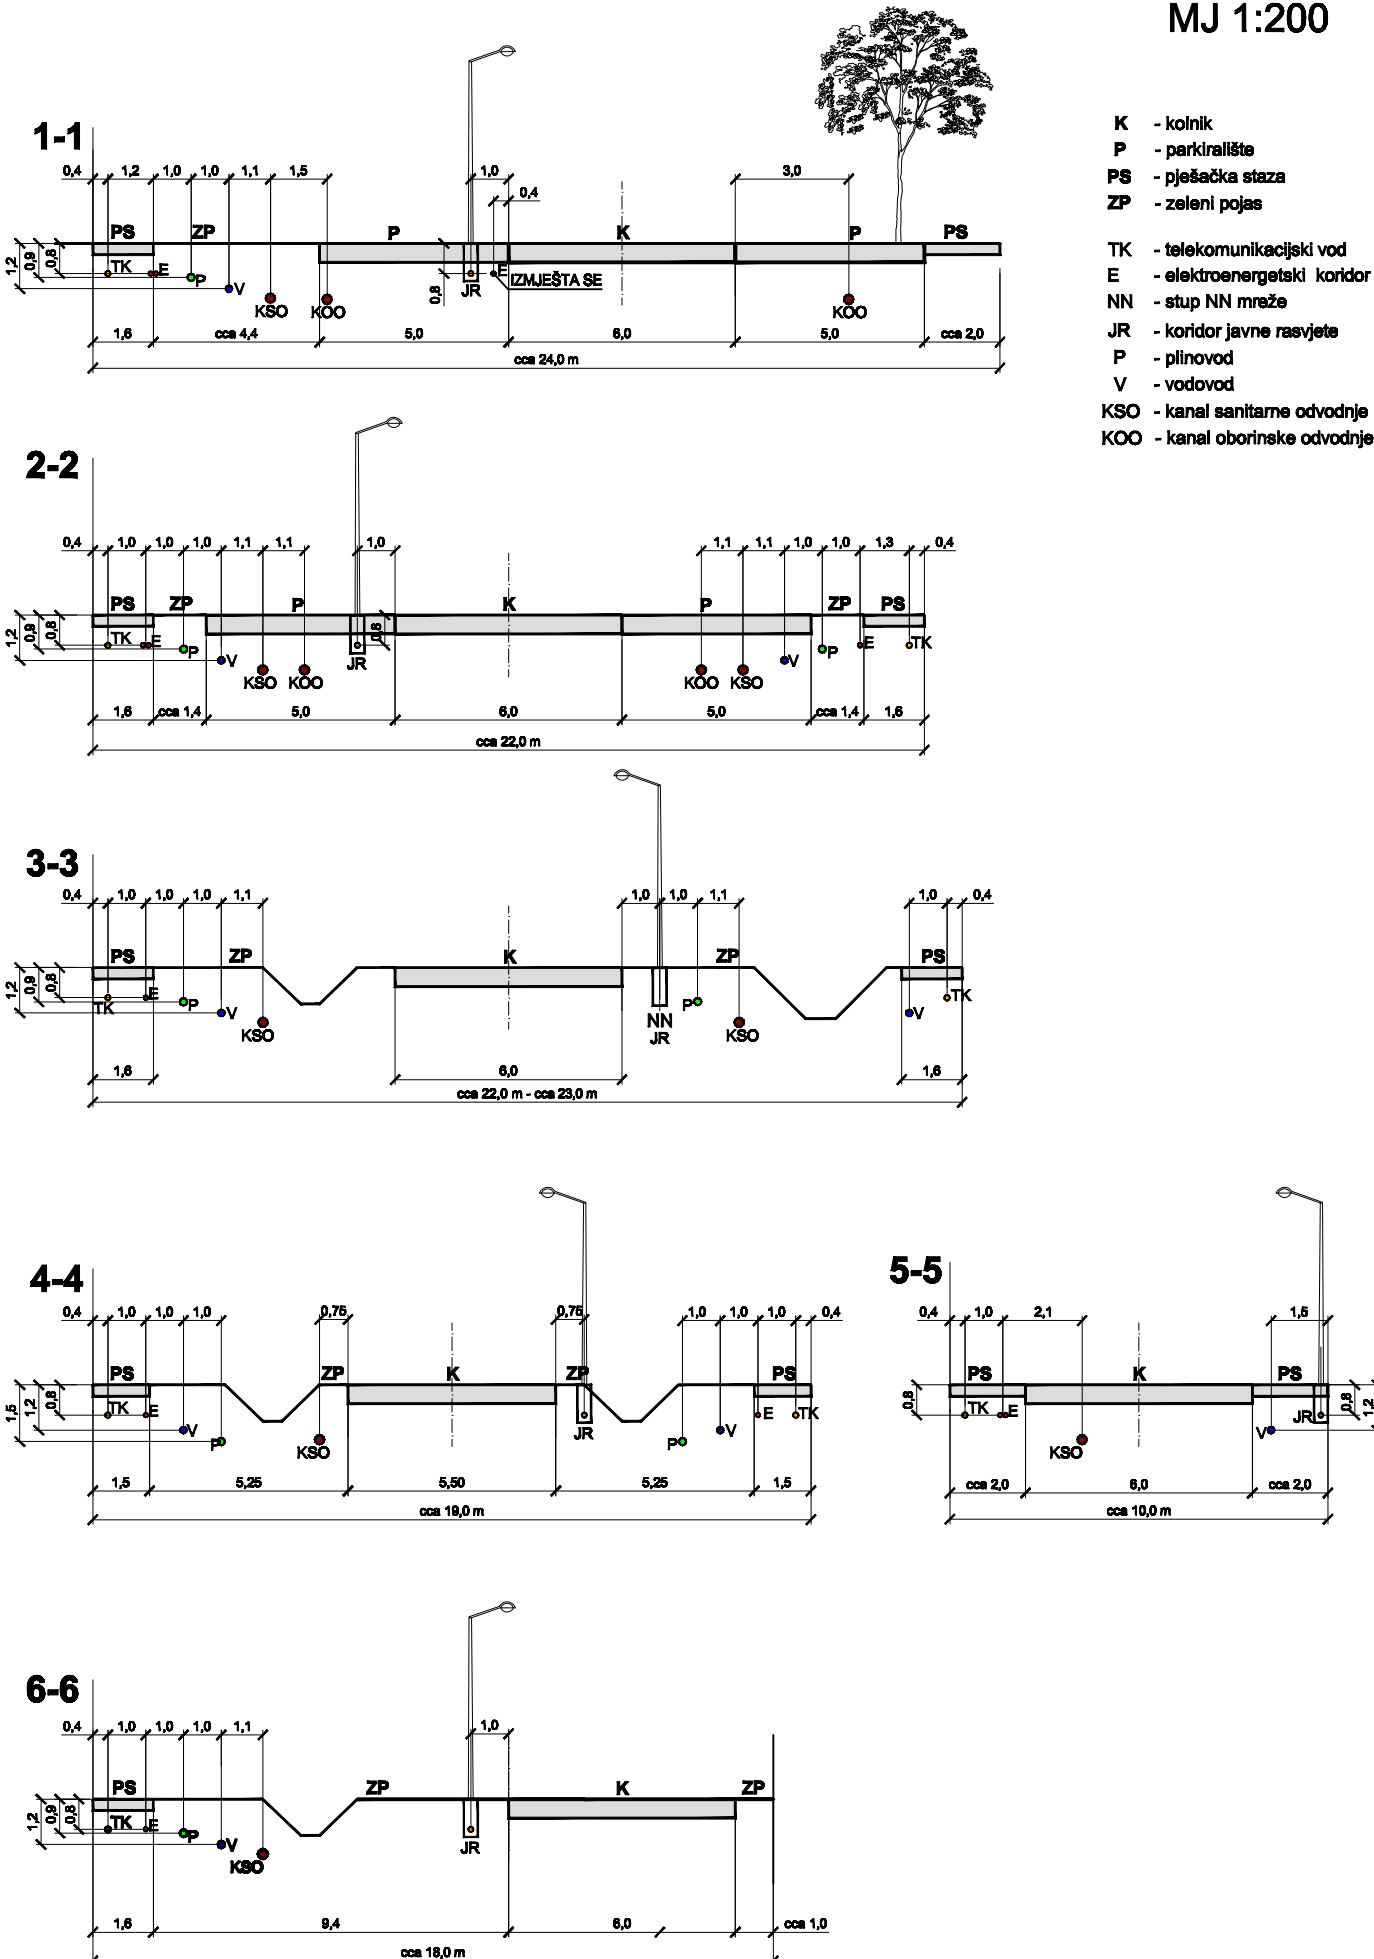

IZMJENE I DOPUNE URBANISTIČKOG PLANA ZONA MJEŠOVITE NAMJENE "SVINJAREVO"

2D. PROMETNA, ULIČNA I KOMUNALNA INFRASTRUKTURNA MREŽA ELEKTROENERGETIKA

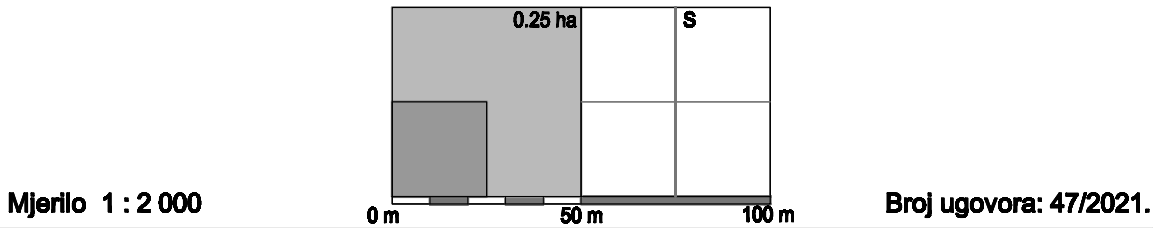

Županija: Općina:	OSJEČKO-BARANJSKA ŽUPANIJA OPĆINA STRIZIVOJNA	
Naziv prostornog plana:	IZMJENE I DOPUNE URBANISTIČKOG PLANA UREĐENJA ZONA MJEŠOVITE NAMJENE "SVINJAREVO" (Prijedlog)	
Naziv kartografskog prikaza:	PROMETNA, ULIČNA I KOMUNALNA INFRASTRUKTURNA MREŽA ELEKTROENERGETIKA	
Broj kartografskog prikaza:	2D.	Mjerilo kartografskog prikaza: 1 : 2 000
Odluka o izradi plana: "Službeni glasnik" Općine Strizivojna br.7/21	Odluka predstavničkog tijela o donošenju plana :	
Javna rasprava (datum objave):	Javni uvid održan od: do:	
Pečat tijela odgovornog za provođenje javne rasprave:	Odgovorna osoba za provođenje javne rasprave:	
Pravna osoba/tijelo koje je izradilo plan:		Odgovorna osoba:
ZAVOD ZA PROSTORNO PLANIRANJE, d.d. OSIJEK		KRUNOSLAV LIPIĆ, dipl.ing.arh.
Odgovorni voditelj:		
VANESA BUDAČ dipl.ing.arh.		
Stručni tim u izradi plana:		
1. VANESA BUDAČ, dipl.ing.arh. 2. STJEPAN STAKOR, dipl.ing.kult.tehn. 3. VLADO SUDAR, dipl.ing.građ. 4. IVICA BUGARIĆ, dipl.ing.građ. 5. ALEKSANDRA KNEŽEVIĆ, građ.teh. 6. IVANA RADOLOVIĆ, građ.teh.vls. 7. 8. 9.		
Pečat predstavničkog tijela:		Predsjednik predstavničkog tijela:
Istovjetnost ovog prostornog plana s izvornikom ovjerava:		Pečat nadležnog tijela: