


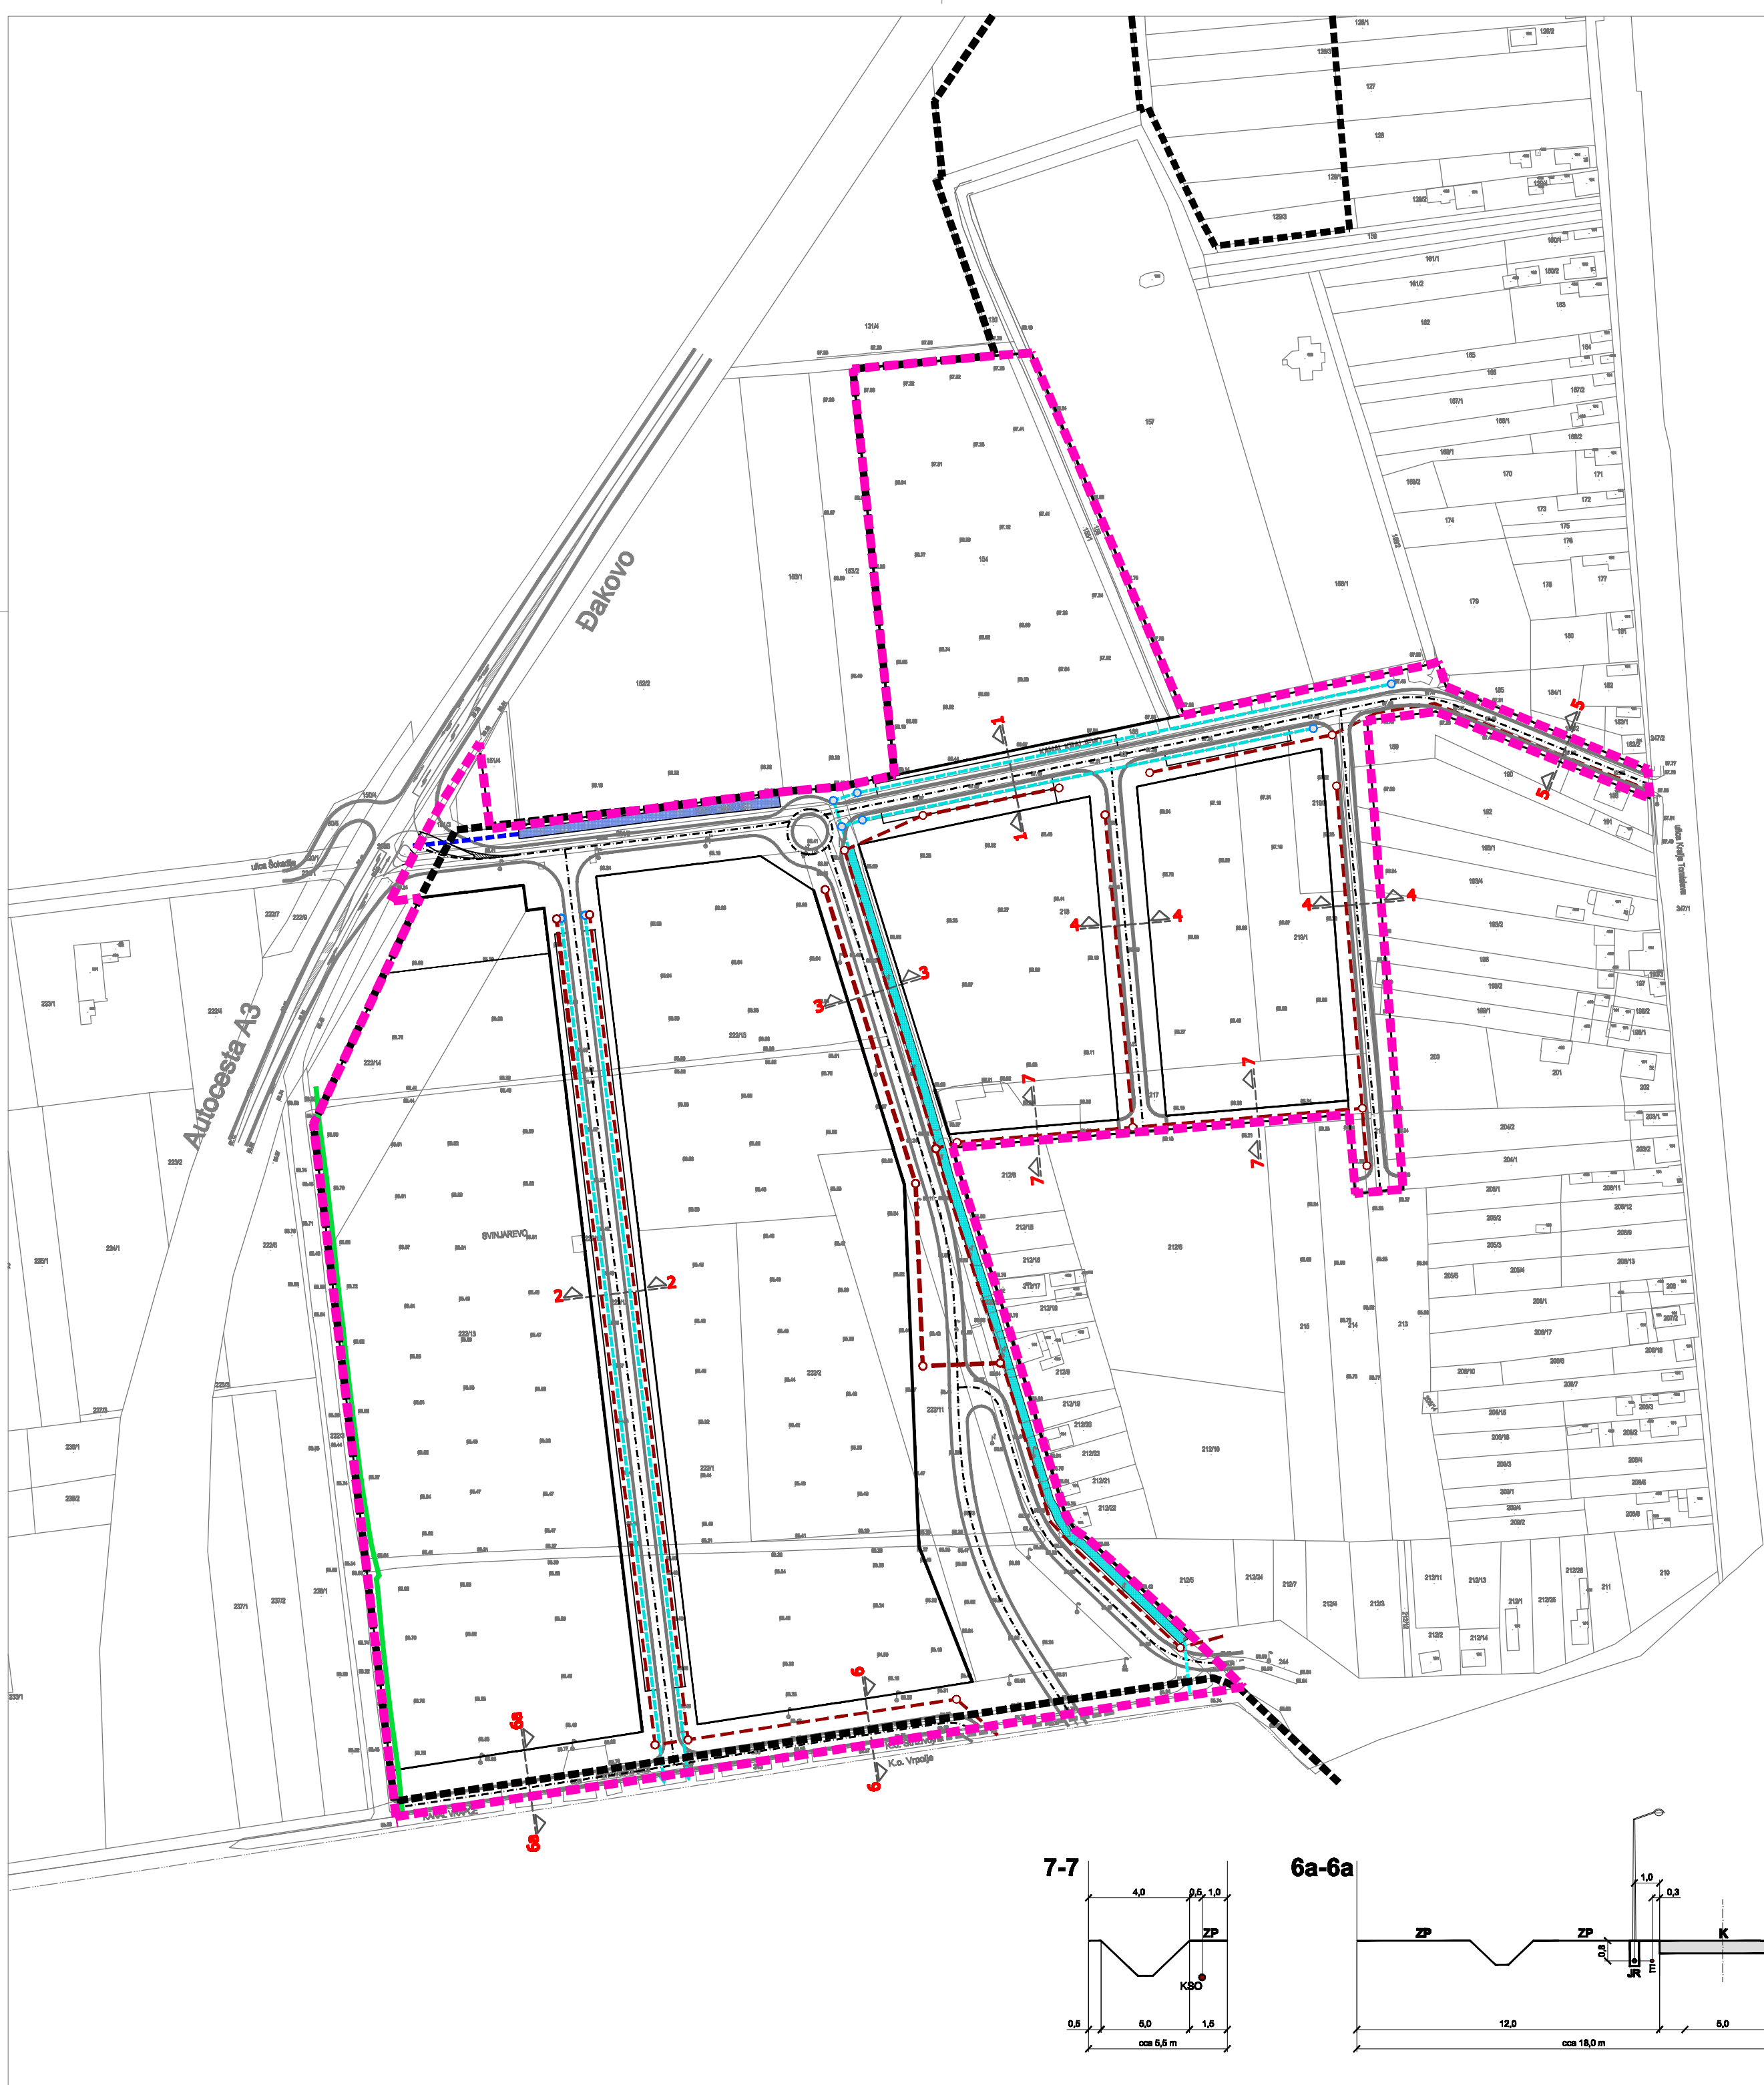

LEGENDA:

0. GRANICE

	GRANICA GRAĐEVINSKOG PODRUČJA NASELJA STRIZIVOJNA
	GRANICA OBUHVATA PLANA


1. ODVODNJA OTPADNIH I SANITARNIH VODA

POSTOJEĆE	PLANIRANO	
		ODVODNI VOD
		REVIZIJSKO OKNO

2. ODVODNJA OBORINSKIH VODA


POSTOJEĆE	PLANIRANO	
		VOD OBORINSKE ODVODNJE - ZATVOREN
		REVIZIJSKO OKNO
		KANAL MELIORACIJSKE ODVODNJE
		ZATVORENI KANAL MELIORACIJSKE ODVODNJE
		OTVORENI KANAL OBORINSKE ODVODNJE
		GRANICA ZAŠTITNOG KORIDORA OTVORENOG MELIORACIJSKOG KANALA

KARAKTERISTIČNI POPREČNI PRESJECI PLANIRANIH CESTA-ULICA MJ 1:200

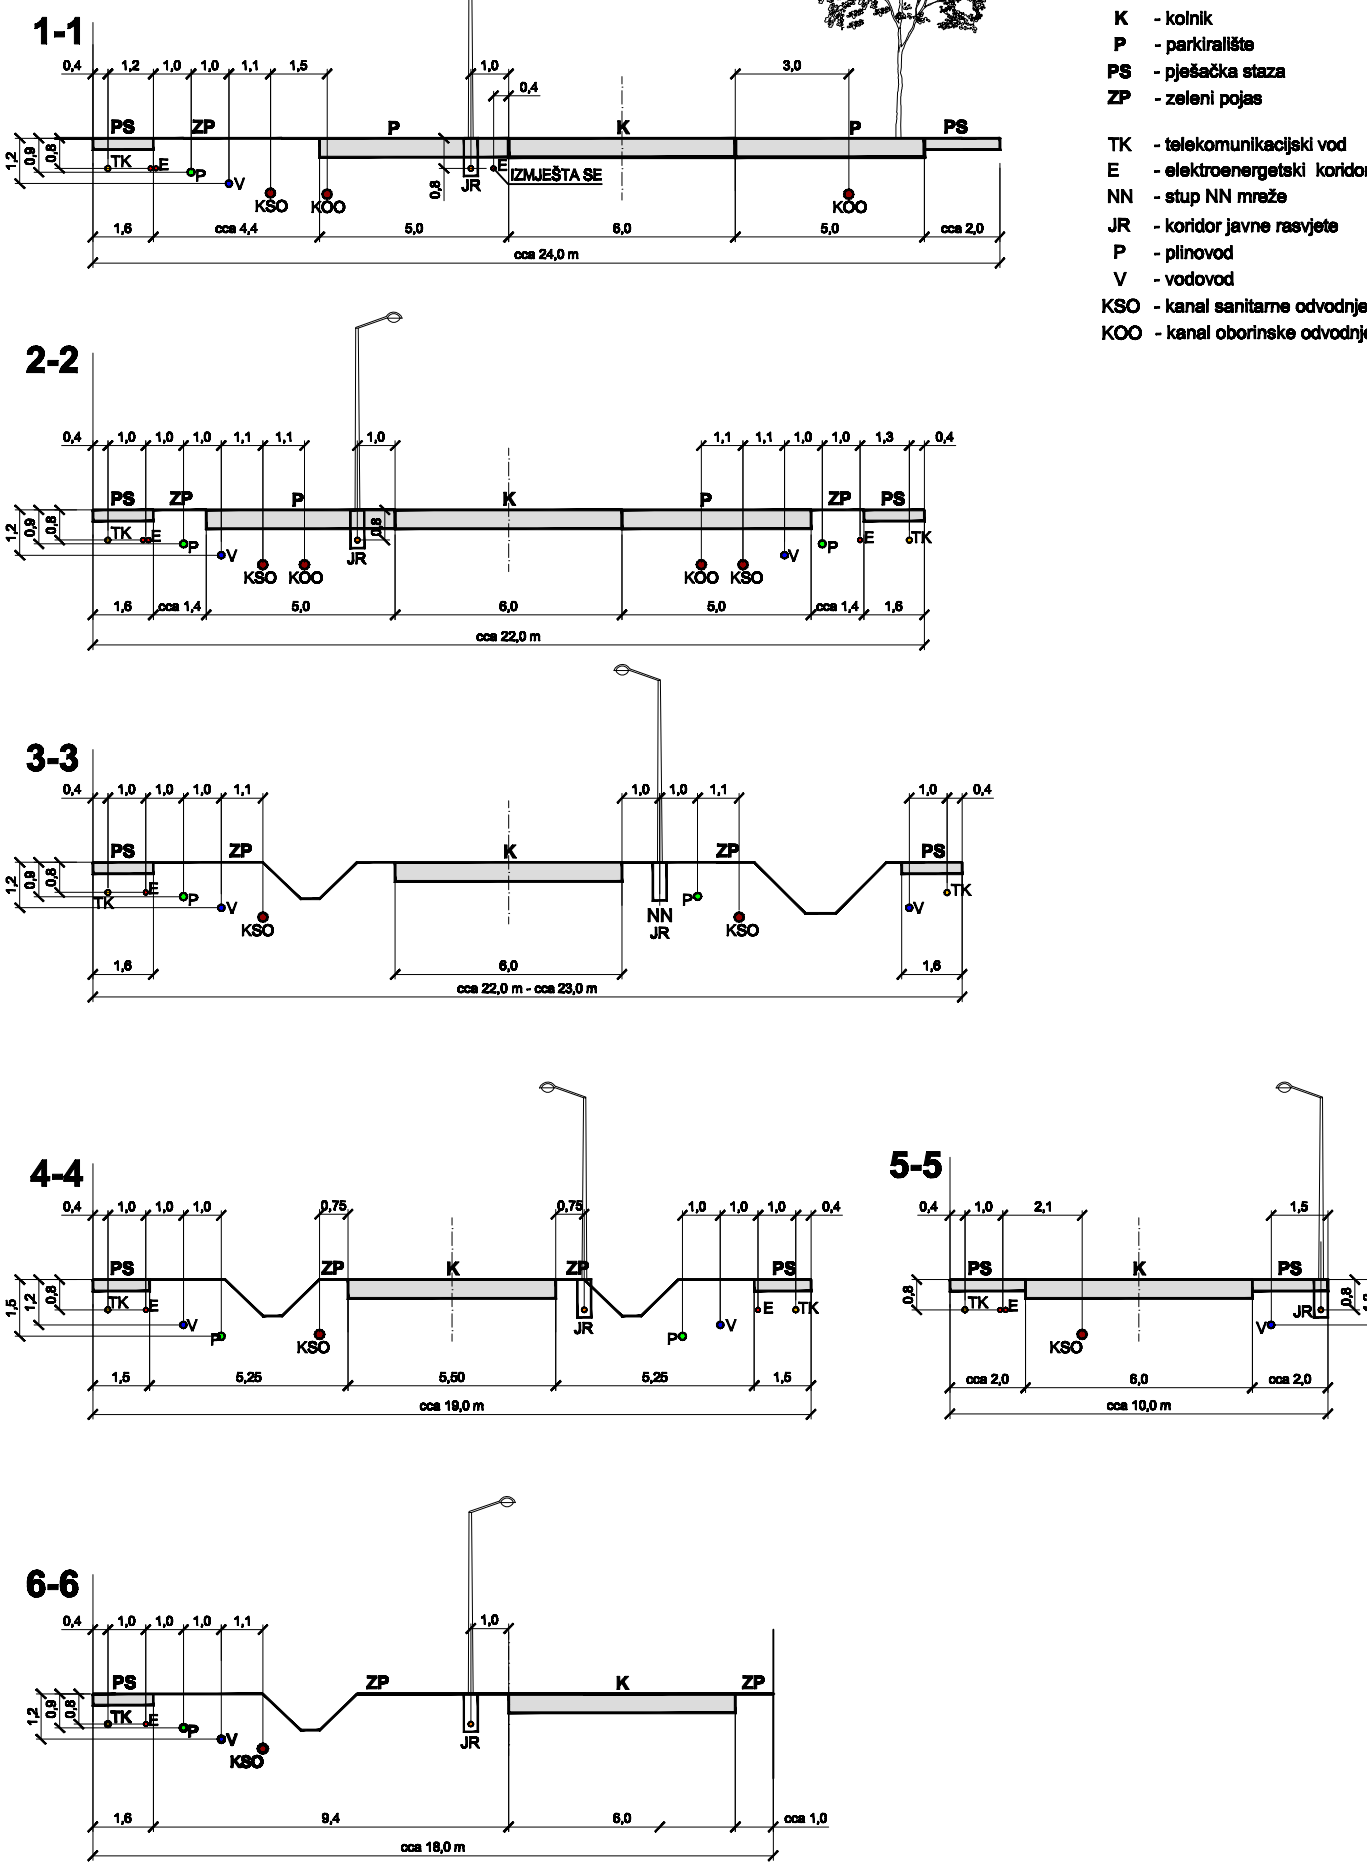

IZMJENE I DOPUNE URBANISTIČKOG PLANA ZONA MJEŠOVITE NAMJENE "SVINJAREVO"

2F. PROMETNA, ULIČNA I KOMUNALNA INFRASTRUKTURNA MREŽA ODVODNJA OTPADNIH, SANITARNIH I OBORINSKIH VODA

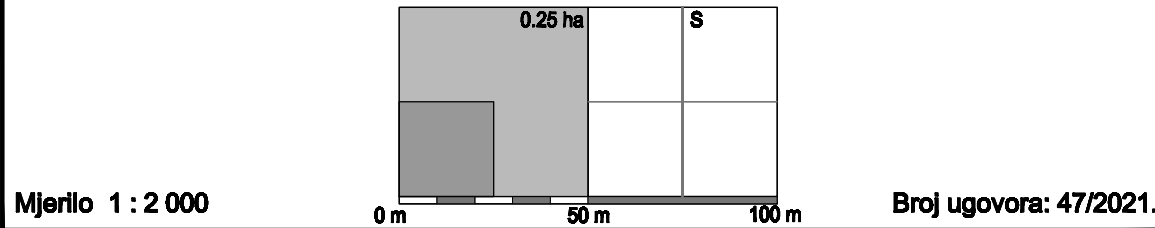

Županija: **OSJEČKO-BARANJSKA ŽUPANIJA**
Općina: **OPĆINA STRIZIVOJNA**

Naziv prostornog plana: **IZMJENE I DOPUNE
URBANISTIČKOG PLANA UREĐENJA ZONA MJEŠOVITE NAMJENE "SVINJAREVO"**
(Prijedlog)

Naziv kartografskog prikaza: **PROMETNA, ULIČNA I KOMUNALNA INFRASTRUKTURNA MREŽA
ODVODNJA OTPADNIH, SANITARNIH I OBORINSKIH VODA**

Broj kartografskog prikaza: **2F.** Mjerilo kartografskog prikaza: **1 : 2 000**

Odluka o izradi plana: **"Službeni glasnik" Općine Strizivojna br.7/21**
Javna rasprava (datum objave):
Pečat tijela odgovornog za provođenje javne rasprave:
Odluka predstavničkog tijela o donošenju plana :
Javni uvid održan od:
Odgovorna osoba za provođenje javne rasprave:
DOMAGOJ STOLNIK, mag.kur.

Pravna osoba/tijelo koje je izradilo plan: **ZAVOD ZA PROSTORNO PLANIRANJE, d.d. OSIJEK**
Pečat pravne osobe koja je izradila plan:
Odgovorna osoba: **KRUNOSLAV LIPIĆ, dipl.ing.arh.**

Odgovorni voditelj: **VANESA BUDAČ dipl.ing.arh.**

Stručni tim u izradi plana:
1. VANESA BUDAČ, dipl.ing.arh.
2. STJEPAN STAKOR, dipl.ing.kult.tehn.
3. VLADO SUDAR, dipl.ing.građ.
4. IVICA BUGARIĆ, dipl.ing.građ.
5. ALEKSANDRA KNEŽEVIĆ, građ.teh.
6. IVANA RADOLOVIĆ, građ.teh.vis.
7.
8.
9.

Pečat predstavničkog tijela: Predsjednik predstavničkog tijela:
Istovjetnost ovog prostornog plana s izvornikom ovjerava: Pečat nadležnog tijela: