




TUMAČ PLANSKOG ZNAKOVLJA

[OB-1-1] Obuhvat prostornog plana

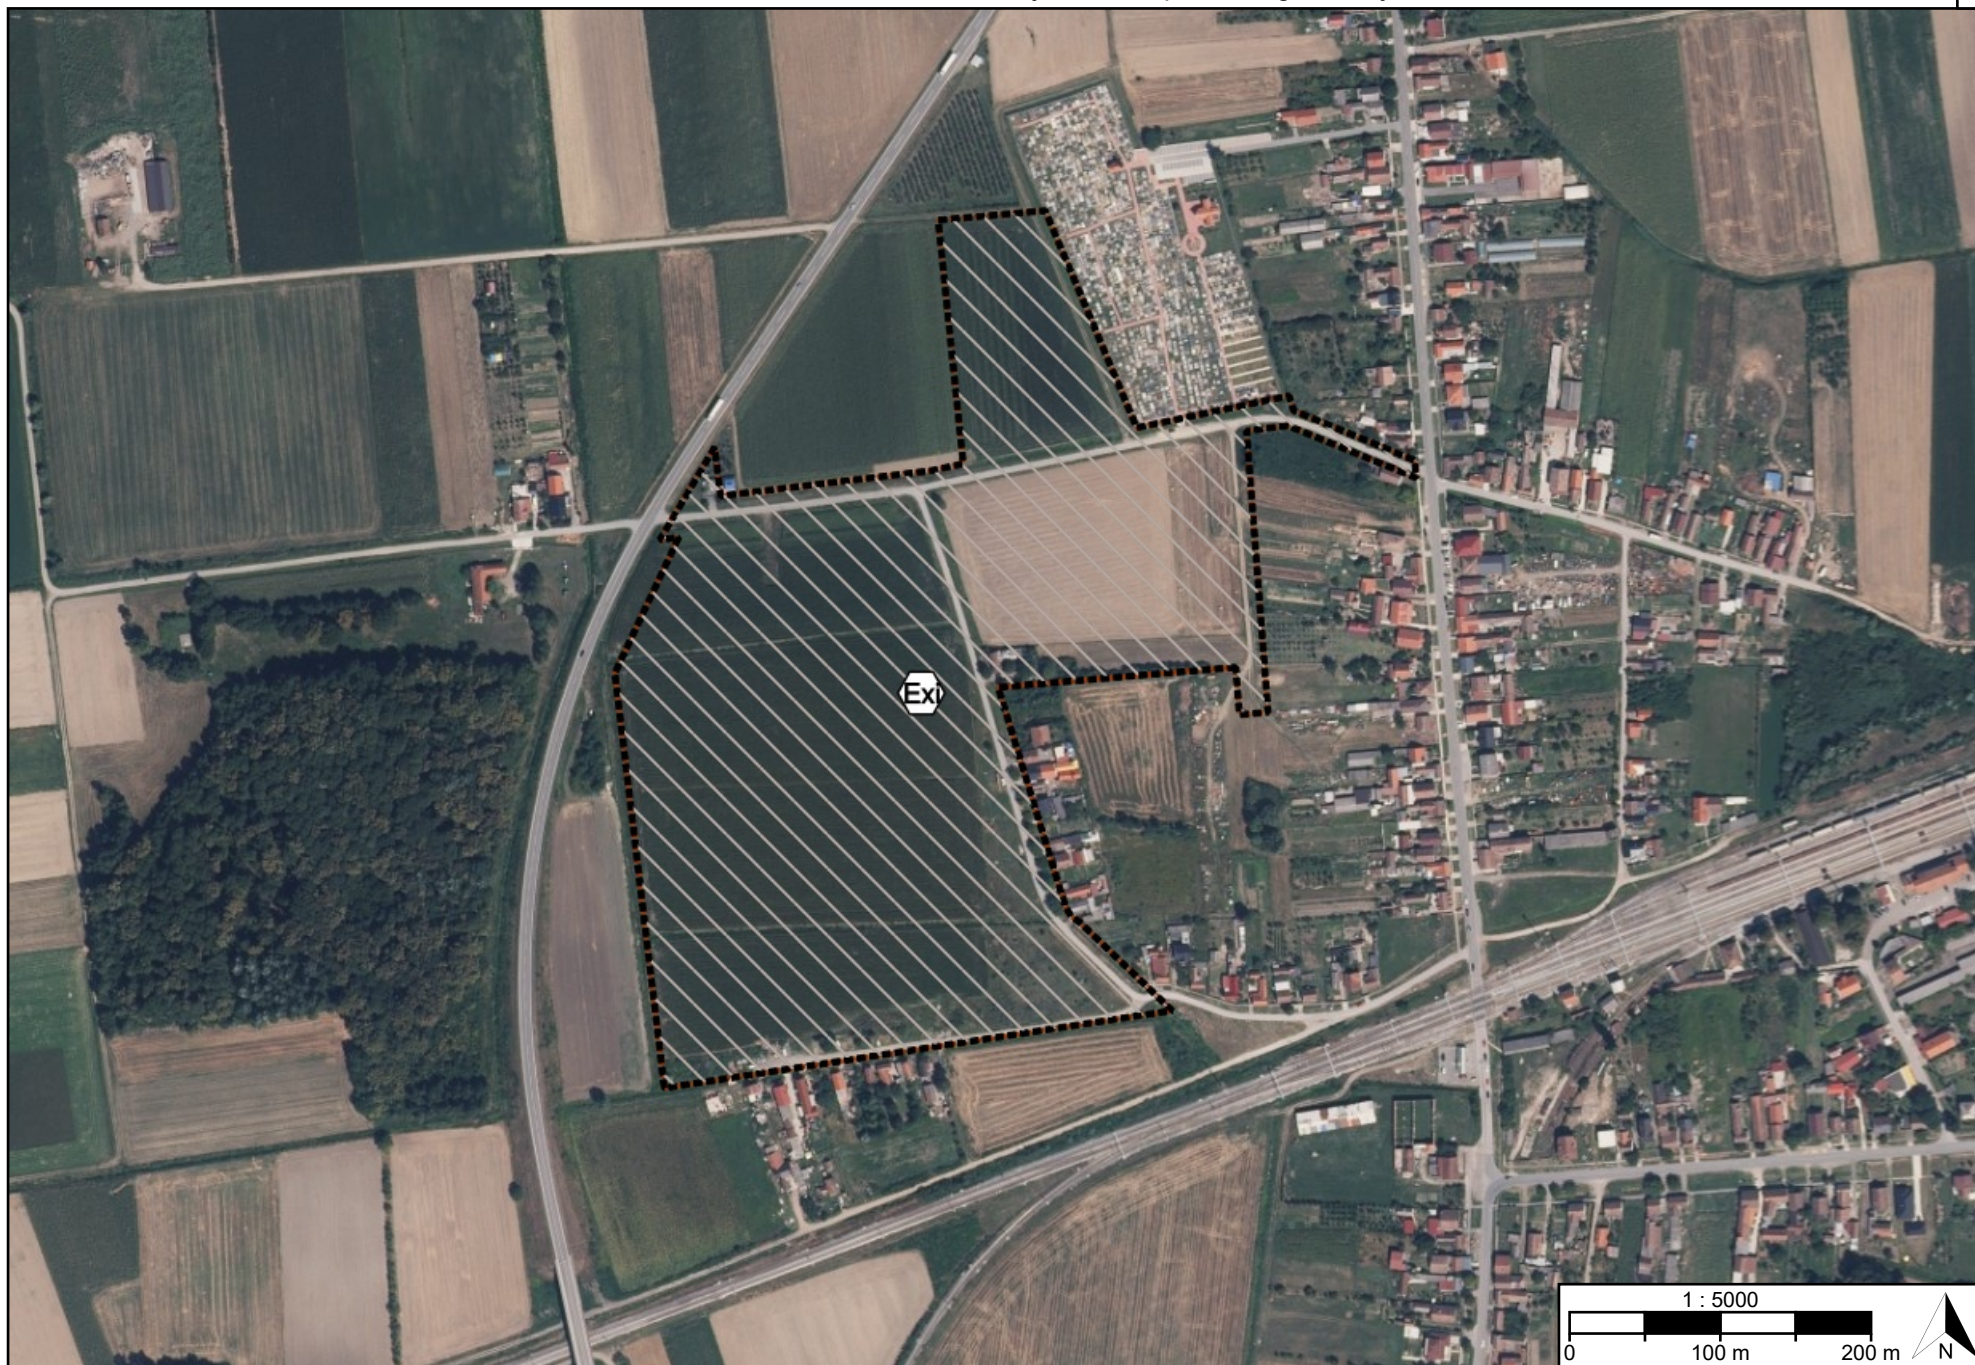

[OB-1-1-5001] Obuhvat prostornog plana

[ZP-2-1] Tlo



[ZP-2-1-2003] Područje najvećeg intenziteta potresa (VII° i više MCS)

[ZP-2-2] Vode i more

[ZP-2-3] Područja posebnih ograničenja

[ZP-2-4] Zrak

[ZP-3-1] Područja posebnog načina korištenja



[ZP-3-1-1011] (Exi) Zona namijenjena istraživanju i eksploataciji ugljikovodika i geotermalnih voda za energetske svrhe

[ZP-3-2] Područja primjene posebnih mjera uređenja i zaštite

REPUBLICA HRVATSKA OSJEČKO-BARANJSKA ŽUPANIJA, OPĆINA STRIZIVOJNA	
Naziv prostornog plana: Urbanistički plan uređenja Zona mješovite namjene Svinjarevo	
Naziv kartografskog prikaza prostornog plana: 3.2. Posebna ograničenja i posebni načini korištenja	Mjerilo prikaza: 1:5000
Vrsta postupka: Postupak izrade i donošenja izmjene i dopune prostornog plana	
Faza izrade plana: Prijedlog prostornog plana za javnu raspravu	Oznaka revizije plana:
Odluka o izradi prostornog plana: Odluka o izradi izmjene i dopune Urbanističkog plana uređenja Zona mješovite namjene Svinjarevo (Službeni glasnik Općine Strizivojna broj 4/25)	
Javna rasprava: Javna rasprava provodi se od 20.08.2026. do zaključno s danom 27.08.2026.	
Javni uvid: od 20.08.2026. godine do 27.08.2026. godine, na lokaciji: Općina Strizivojna, Braće Radića 172, Strizivojna, 9:00. do 13.00. h	Javno izlaganje: dana 21.08.2026. godine, na lokaciji: Općina Strizivojna, Braće Radića 172, Strizivojna, 10.00. sati
Nositelj izrade prostornog plana: Osječko-baranjska županija, Općina Strizivojna Jedinstveni upravni odjel	Odgovorna osoba nositelja izrade: PROČELNIK Domagoj Stolnik mag.iur.
Tijelo koje donosi prostorni plan: Osječko-baranjska županija, Općina Strizivojna Općinsko vijeće	Predsjednik tijela koje donosi prostorni plan: PREDSJEDNIK OPĆINSKOG VIJEĆA Ivan Mačinković
Stručni izrađivač prostornog plana: ZAVOD ZA PROSTORNO PLANIRANJE d.d. Osijek, Vijenac Paje Kolarića 5a OIB: 78499807369	Odgovorna osoba stručnog izrađivača: DIREKTOR I ODGOVORNI VODITELJ IZRADE PLANOVA Vanesa Budač dipl.ing.arh.
	Odgovorni voditelj izrade: Vanesa Budač dipl.ing.arh.
Stručni tim: Vanesa Budač, dipl.ing.arh. Ivica Bugarić, dipl.ing.građ. Stjepan Stakor, dipl.ing.kult.tehn. Đuro Zečević, univ.mag.ing.aedif. Marino Jakovljević, univ.mag.geogr. Ivana Radolović, građ.teh.vis.	

Naziv prostornog plana:

Urbanistički plan uređenja Zona mješovite namjene Svinjarevo

Naziv kartografskog prikaza prostornog plana:

3.2. Posebna ograničenja i posebni načini korištenja

Mjerilo prikaza:

1:5000

Vrsta postupka:

Postupak izrade i donošenja izmjene i dopune prostornog plana

Faza izrade plana:

Prijedlog prostornog plana za javnu raspravu

Oznaka revizije plana:

Prostor za digitalni potpis

Odgovorna osoba nositelja izrade:

PROČELNIK

Domagoj Stolnik mag.iur.

Odgovorna osoba stručnog izrađivača:

DIREKTOR I ODGOVORNI VODITELJ IZRADE
PLANOVA

Vanesa Budač dipl.ing.arh.

Odgovorni voditelj izrade:

Vanesa Budač dipl.ing.arh.