


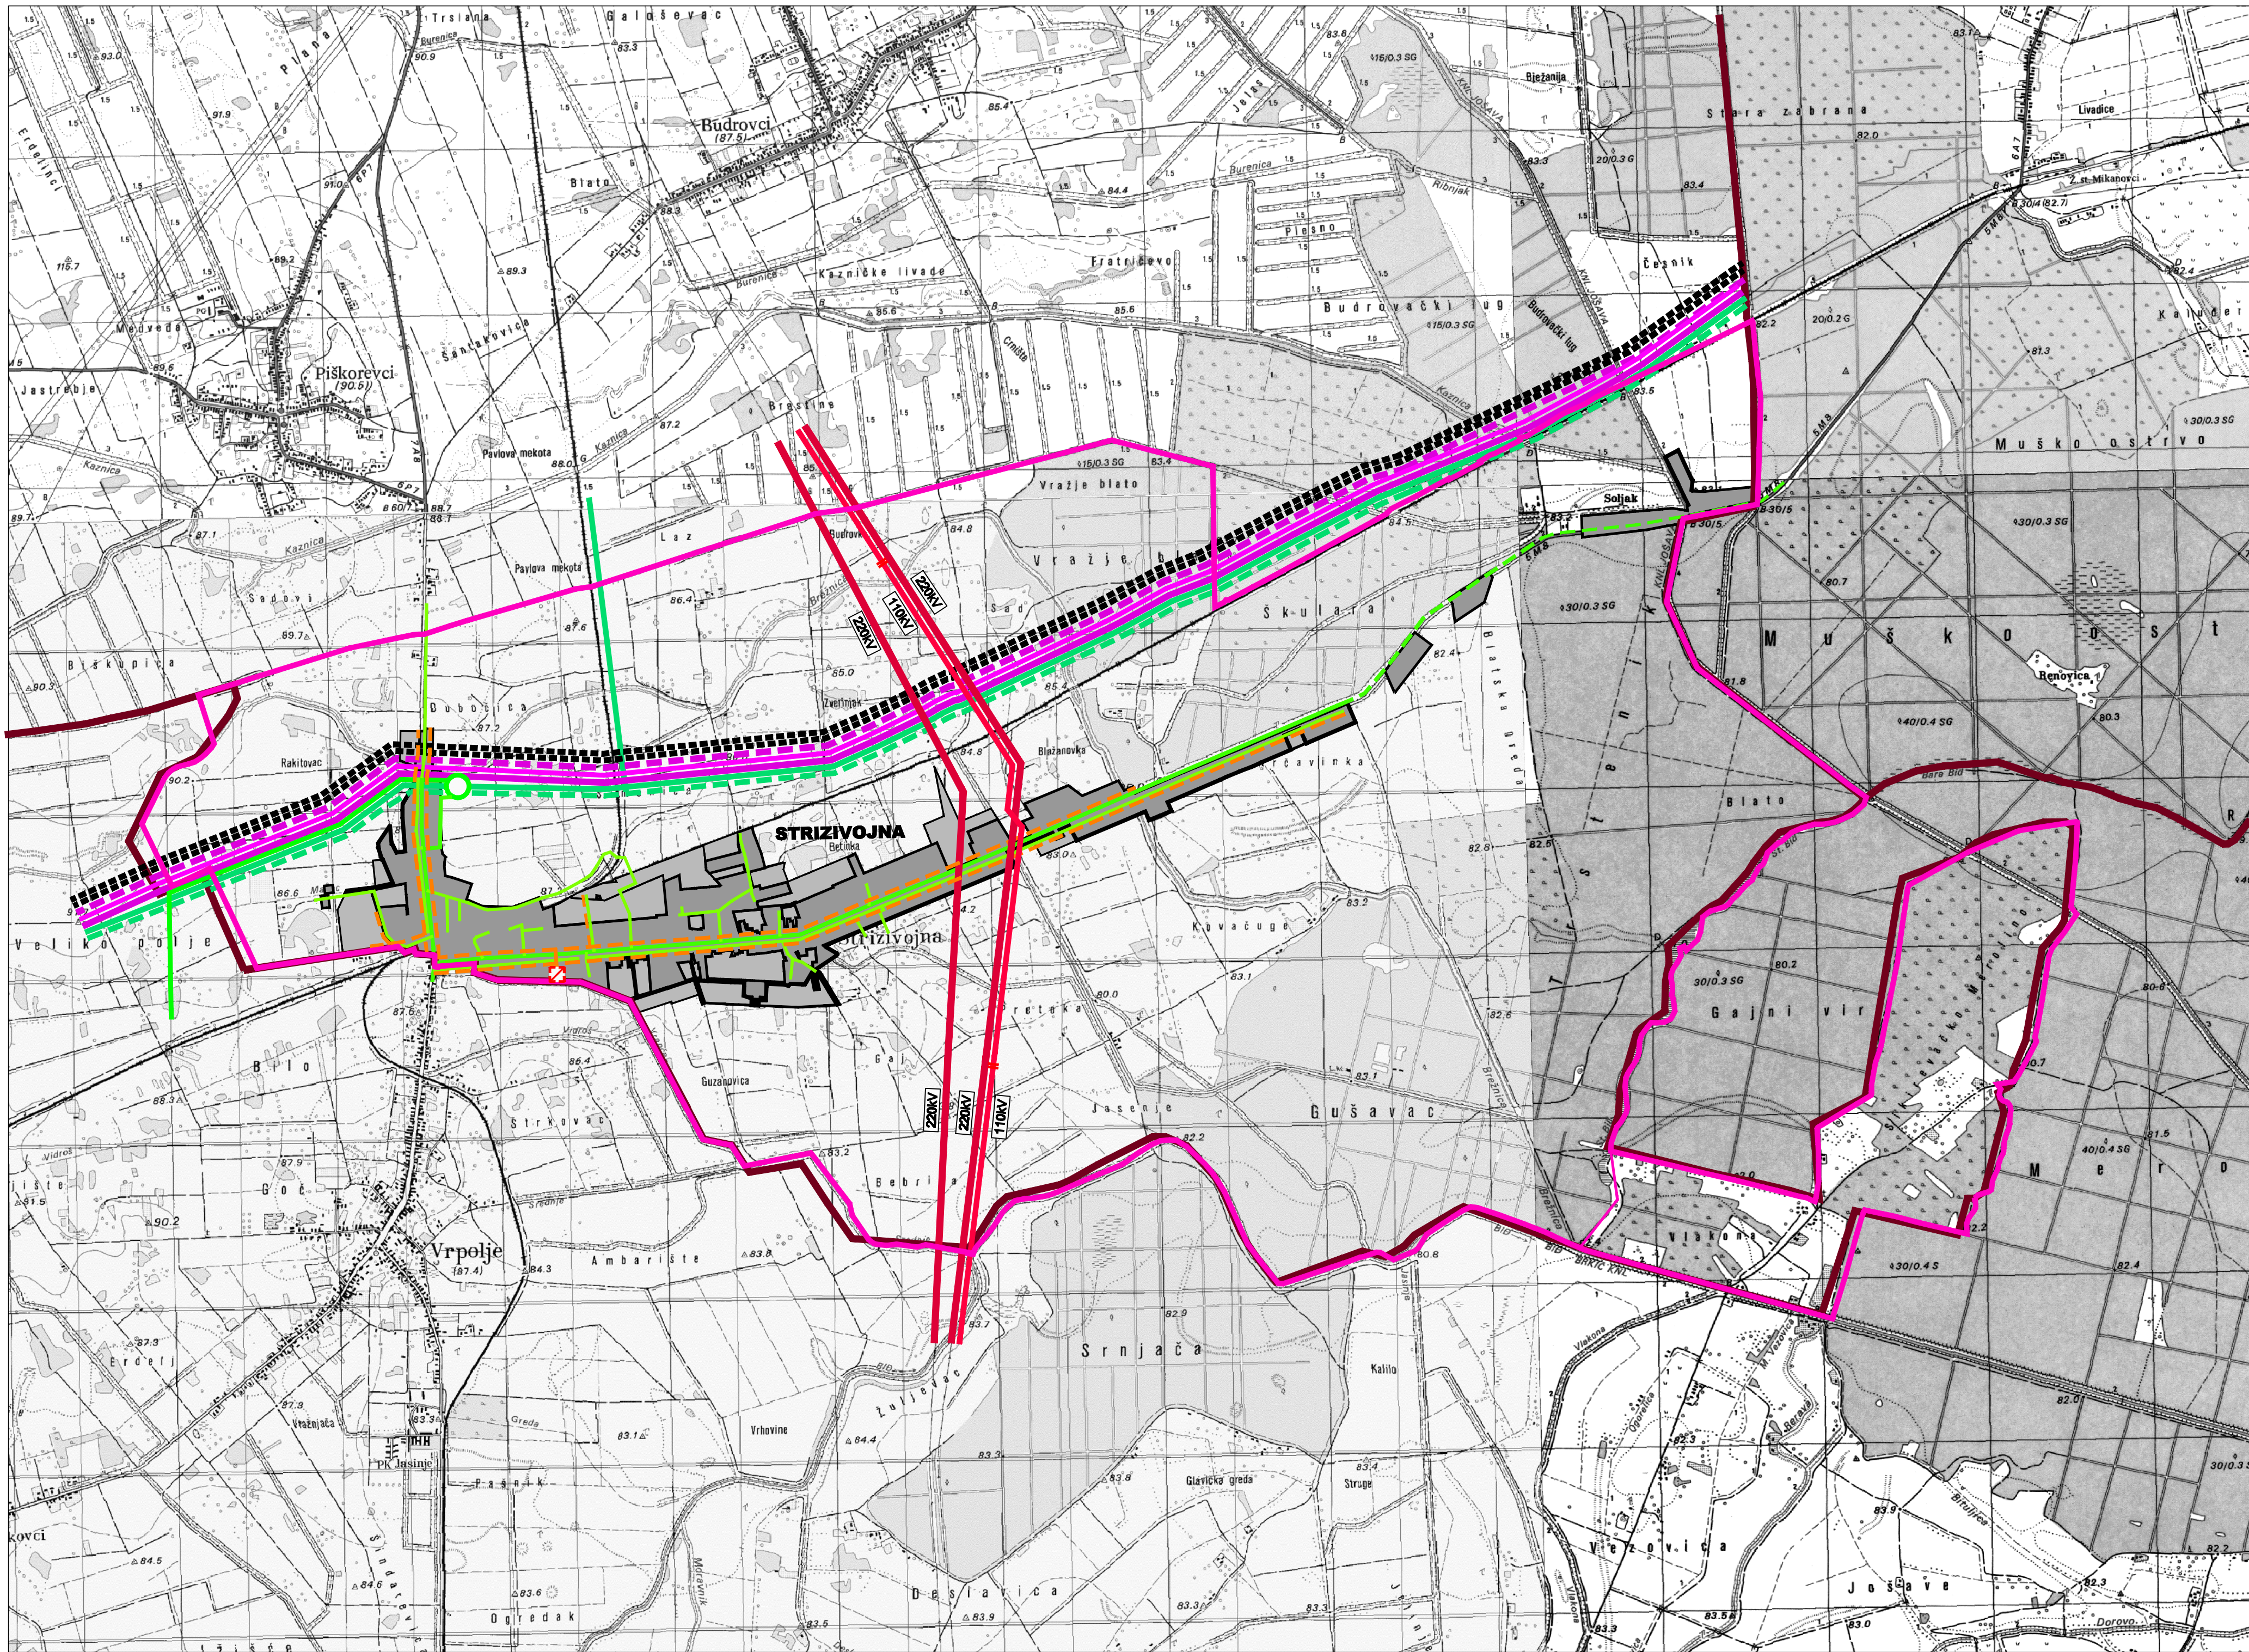

0. GRANICE

0.1. TERITORIJALNE I STATISTIČKE GRANICE

	ŽUPANIJSKA GRANICA (STARA)
	GRANICA OPĆINE (2021)
	GRANICA NASELJA (2021)

0.1. OSTALE GRANICE

	GRAĐEVINSKO PODRUČJE - izgrađeni dio
	GRAĐEVINSKO PODRUČJE - neizgrađeni dio

1. CIJEVNI TRANSPORT NAFTE

POSTOJEĆE	PLANIRANO	
		MEĐUNARODNI NAFTOVOD
		MAGISTRALNI NAFTOVOD
		PRODUKTOVOD

2. CIJEVNI TRANSPORT PLINA I PLINOOPSKRBA

POSTOJEĆE	PLANIRANO	
		MJERNO REDUKCIJSKA STANICA
		MAGISTRALNI PLINOVOD
		LOKALNI PLINOVOD - međumjesni
		- glavni distribucijski
		- mjesni

3. ELEKTROENERGETIKA

Dalekovodi prijenosa

POSTOJEĆE	PLANIRANO	
		NADZEMNI DALEKOVOD 220 kV
		NADZEMNI DALEKOVOD 110 kV dvostruki

Proizvodnja

POSTOJEĆE	PLANIRANO	
		MALA TERMOELEKTRANA - TOPLANA - mjesni

4. TOPLIFIKACIJA

Proizvodna postrojenja

Vodovi


POSTOJEĆE	PLANIRANO	
		TOPLOVOD

	IZGRAĐENI DIO GRAĐEVINSKOG PODRUČJA
	NEIZGRAĐENI DIO GRAĐEVINSKOG PODRUČJA

V. IZMJENE I DOPUNE PROSTORNOG PLANA UREĐENJA OPĆINE

STRIZIVOJNA

2A. INFRASTRUKTURNI SUSTAVI Energetski sustav

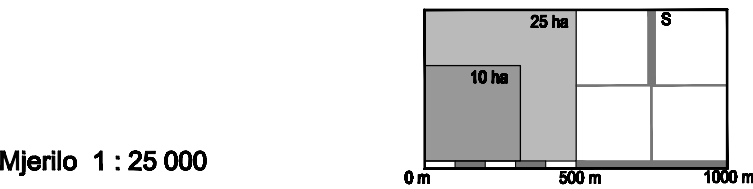

Mjerilo 1 : 25 000

Broj ugovora: 46/21.

Županija: Općina:		OSJEČKO-BARANJSKA ŽUPANIJA OPĆINA STRIZIVOJNA	
Naziv prostornog plana:		V. IZMJENE I DOPUNE PROSTORNOG PLANA UREĐENJA OPĆINE STRIZIVOJNA (Prijedlog)	
Naziv kartografskog prikaza:		INFRASTRUKTURNI SUSTAVI Energetski sustav	
Broj kartografskog prikaza:		2A.	Mjerilo kartografskog prikaza: 1 : 25 000
Odluka o izradi plana: "Službeni glasnik" Općine Strizivojna br. 7/21		Odluka predstavničkog tijela o donošenju plana :	
Javna rasprava (datum objave):		Javni uvid održan od: do:	
Pečat tijela odgovornog za provođenje javne rasprave:		Odgovorna osoba za provođenje javne rasprave: 	
Mišljenje o usklađenosti s prostornim planom županije prema članku 107. Zakona o prostornom uređenju ("Narodne novine" br. 153/2013, 65/2017 114/2018, 39/2019 i 98/2019): broj mišljenja klasa:			
Pravna osoba/tijelo koje je izradilo plan:		Pečat pravne osobe koja je izradila plan:	Odgovorna osoba: KRUNOSLAV LIPIĆ, dipl.ing.arh.
ZAVOD ZA PROSTORNO PLANIRANJE, d.d. OSIJEK			
Odgovorni voditelj:			
VANESA BUDAČ, dipl.ing.arh.			
Stručni tim u izradi plana: 1. VANESA BUDAČ, dipl.ing.arh. 2. VLADO SUDAR, dipl.ing.grad. 3. STJEPAN STAKOR, dipl.ing.kult.tehn. 4. IVICA BUGARIĆ, dipl.ing.grad. 5. IVANA RADOLOVIĆ, grad.teh.vis.			
Pečat predstavničkog tijela:		Predsjednik predstavničkog tijela: 	
Istovjetnost ovog prostornog plana s izvornikom ovjerava: 		Pečat nadležnog tijela:	