


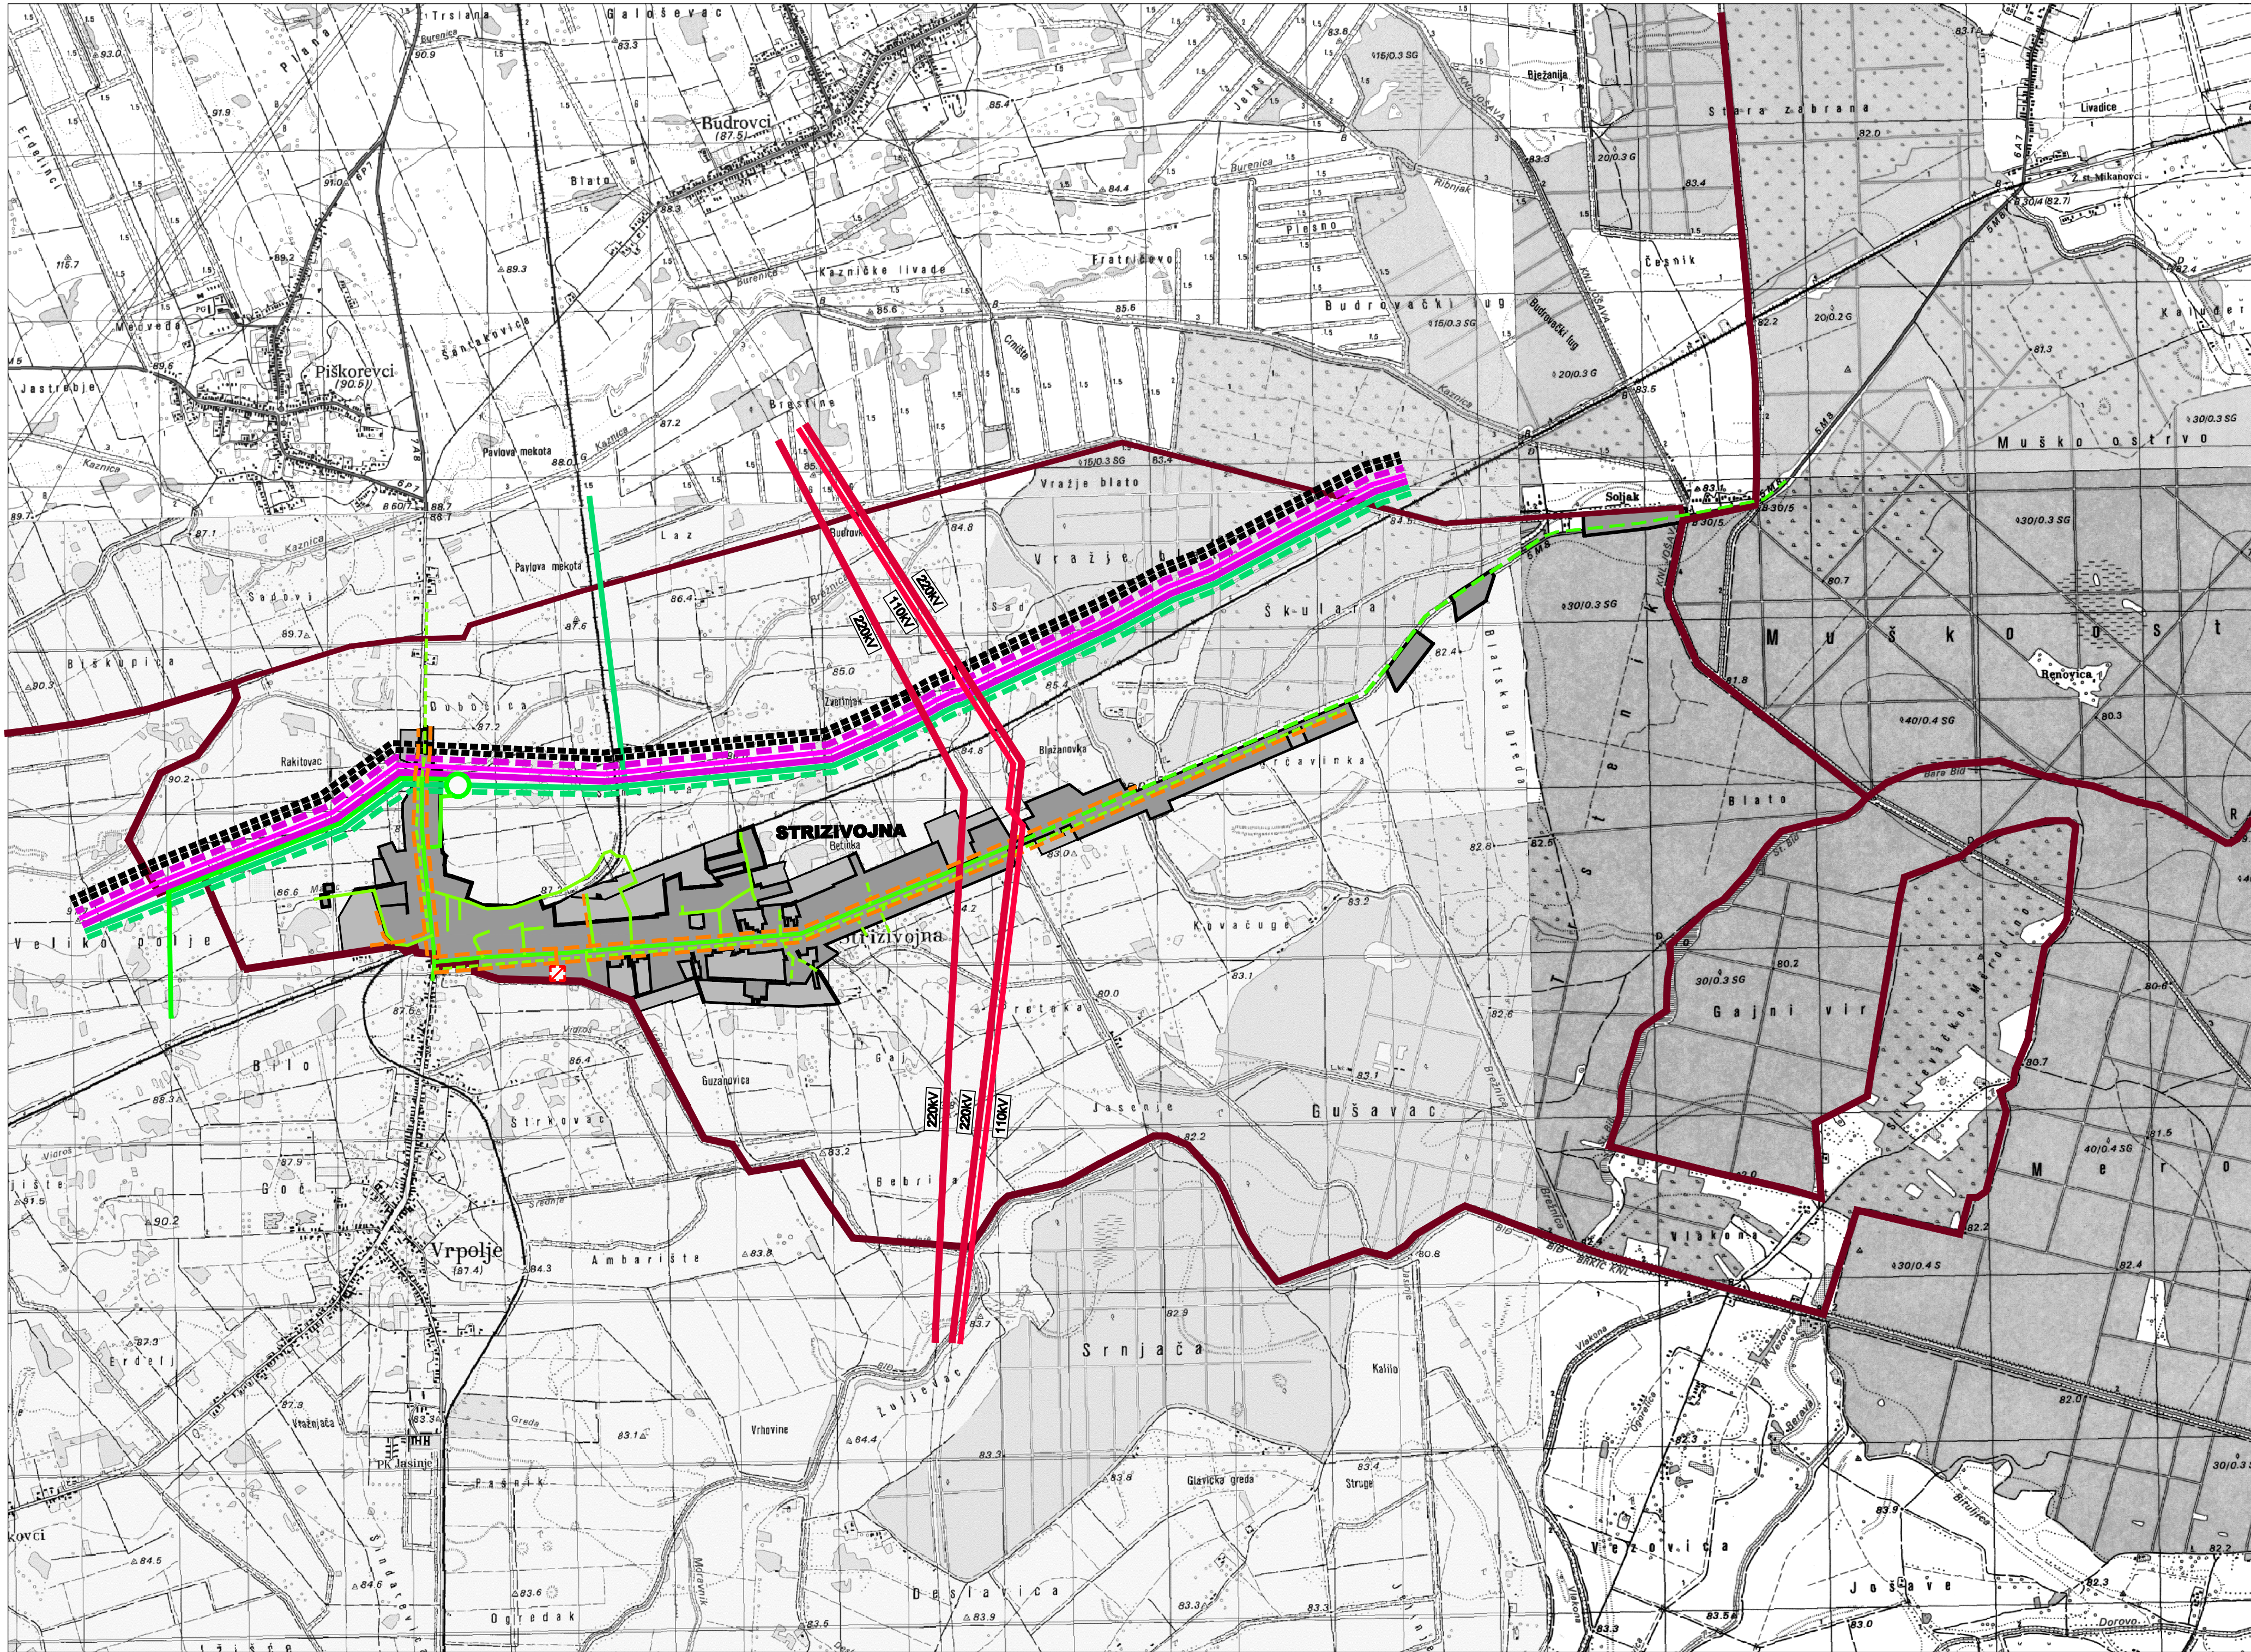

- 0. GRANICE**
0.1. TERITORIJALNE I STATISTIČKE GRANICE
- ŽUPANIJSKA GRANICA
 - GRANICA OPĆINE
- 0.1. OSTALE GRANICE**
- GRAĐEVINSKO PODRUČJE - izgrađeni dio
 - GRAĐEVINSKO PODRUČJE - neizgrađeni dio

- 1. CIJEVNI TRANSPORT NAFTE**
- POSTOJEĆE PLANIRANO
- MEĐUNARODNI NAFTOVOD
 - MAGISTRALNI NAFTOVOD
 - PRODUKTOVOD

- 2. CIJEVNI TRANSPORT PLINA I PLINOOPSKRBA**
- POSTOJEĆE PLANIRANO
- MJERNO REDUKCIJSKA STANICA
 - MAGISTRALNI PLINOVOD
 - LOKALNI PLINOVOD - međumjesni
 - glavni distribucijski
 - mjesni


- 3. ELEKTROENERGETIKA**
- Dalekovodi prijenosa
- POSTOJEĆE PLANIRANO
- NADZEMNI DALEKOVOD 220 KV
 - NADZEMNI DALEKOVOD 110 KV dvostruki
- Proizvodnja
- POSTOJEĆE PLANIRANO
- MALA TERMOELEKTRANA - TOPLANA -mjesni

- 4. TOPLIFIKACIJA**
- Proizvodna postrojenja
- Vodovi
- POSTOJEĆE PLANIRANO
- TOPLOVOD

- IZGRAĐENI DIO GRAĐEVINSKOG PODRUČJA
- NEIZGRAĐENI DIO GRAĐEVINSKOG PODRUČJA

IV. IZMJENE I DOPUNE PROSTORNOG PLANA UREĐENJA OPĆINE STRIZIVOJNA

2A. INFRASTRUKTURNI SUSTAVI Energetski sustav

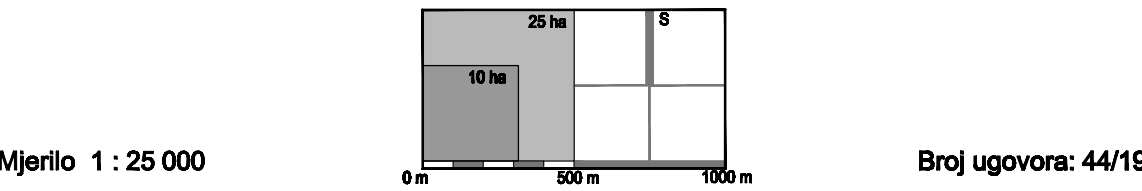

Županija: Općina:			OSJEČKO-BARANJSKA ŽUPANIJA OPĆINA STRIZIVOJNA		
Naziv prostornog plana:			IV. IZMJENE I DOPUNE PROSTORNOG PLANA UREĐENJA OPĆINE STRIZIVOJNA (Prijedlog)		
Naziv kartografskog prikaza:			INFRASTRUKTURNI SUSTAVI Energetski sustav		
Broj kartografskog prikaza:		2A.		Mjerilo kartografskog prikaza: 1 : 25 000	
Odluka o izradi plana: "Službeni glasnik" Općine Strizivojna br. 6/20			Odluka predstavničkog tijela o donošenju plana :		
Javna rasprava (datum objave):			Javni uvid održan od: do:		
Pečat tijela odgovornog za provođenje javne rasprave:			Odgovorna osoba za provođenje javne rasprave: 		
Mišljenje o usklađenosti s prostornim planom županije prema članku 107. Zakona o prostornom uređenju ("Narodne novine" br. 153/2013, 65/2017 114/2018, 39/2019 i 98/2019): Datum:					
broj mišljenja klasa:					
Pravna osoba/tijelo koje je izradilo plan: ZAVOD ZA PROSTORNO PLANIRANJE, d.d. OSIJEK		Pečat pravne osobe koja je izradila plan:		Odgovorna osoba: KRUNOSLAV LIPIĆ, dipl.ing.arh.	
Odgovori voditelj:					
VANESA BUDAČ, dipl.ing.arh.					
Stručni tim u izradi plana: 1. VANESA BUDAČ, dipl.ing.arh. 2. SANDA MILAS, dipl.ing.arh. 3. VLADO SUDAR, dipl.ing.grad. 4. STJEPAN STAKOR, dipl.ing.kult.tehn. 5. IVICA BUGARIĆ, dipl.ing.grad. 6. STOJAN STOJKOVIĆ, dipl.iur. 7. IVANA RADOLOVIĆ, grad.teh.via.					
Pečat predstavničkog tijela:			Predsjednik predstavničkog tijela: 		
Istovjetnost ovog prostornog plana s izvornikom ovjerava:			Pečat nadležnog tijela: 		