



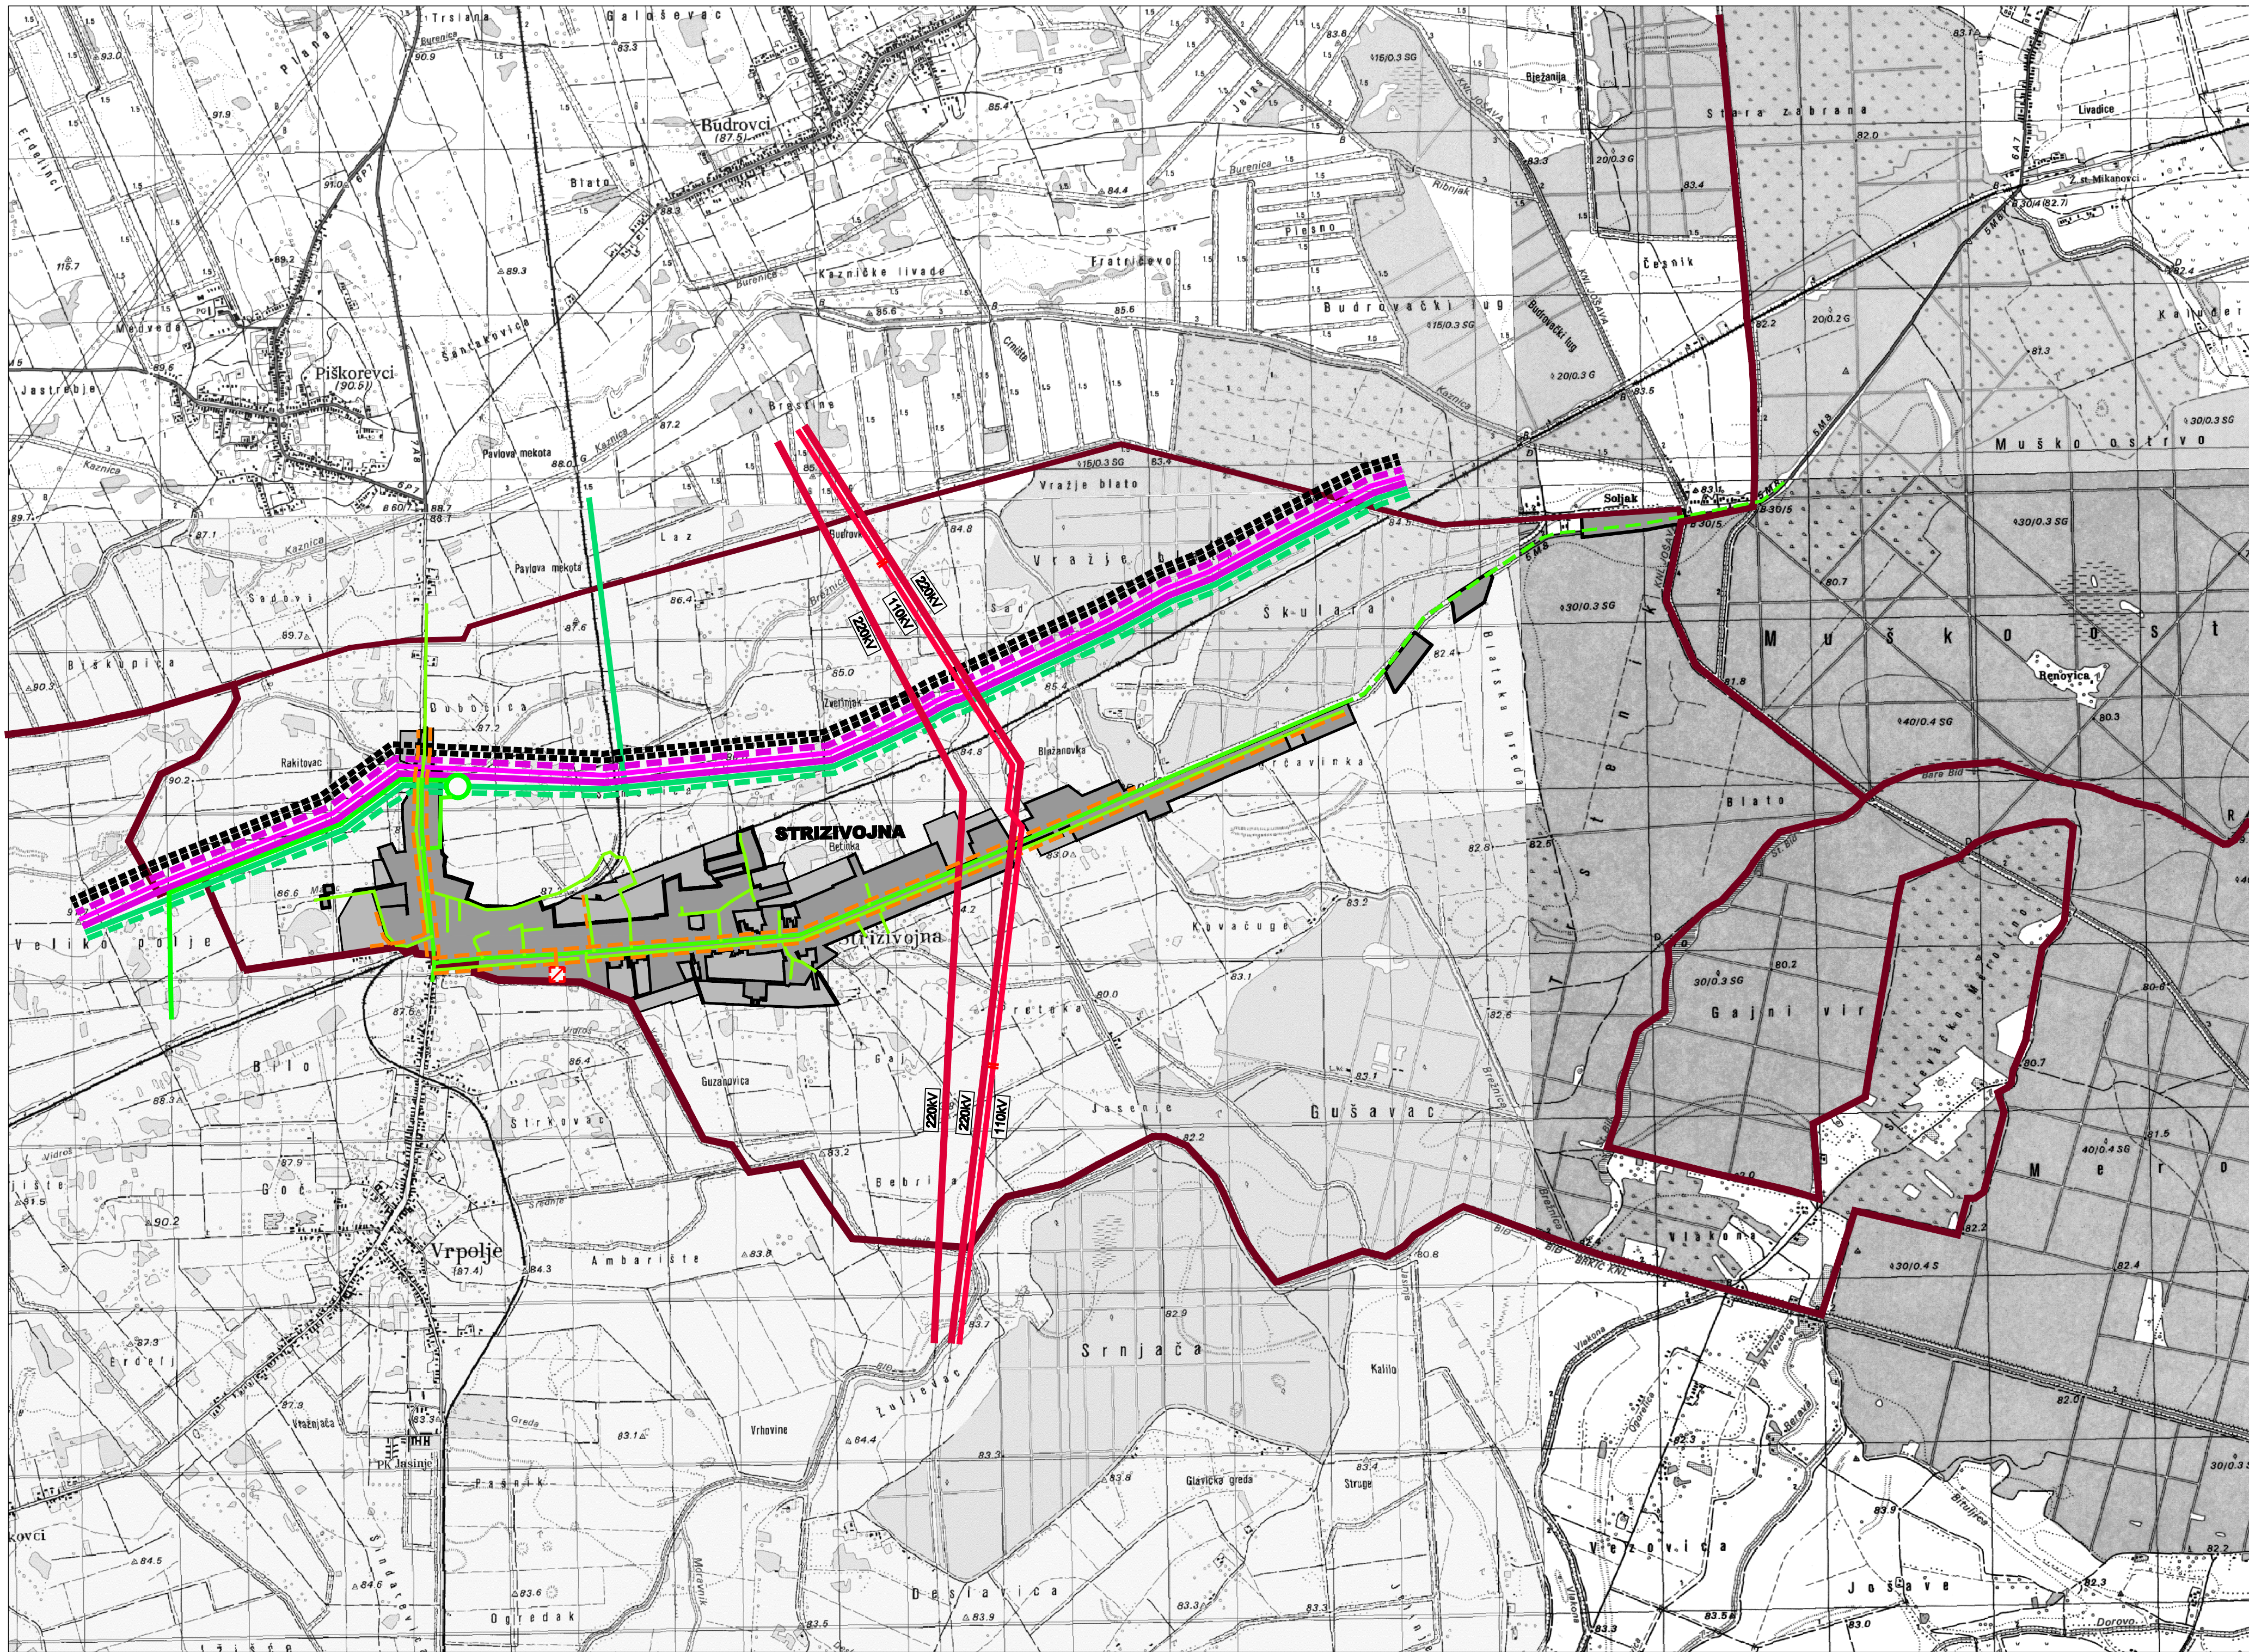

0. GRANICE


0.1. TERITORIJALNE I STATISTIČKE GRANICE

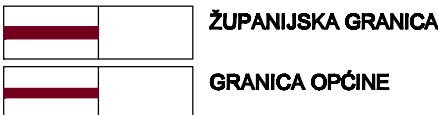


0.1. OSTALE GRANICE



1.CIJEVNI TRANSPORT NAFTE

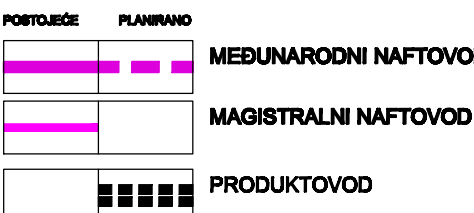

2. CIJEVNI TRANSPORT PLINA I PLINOOPSKRBA

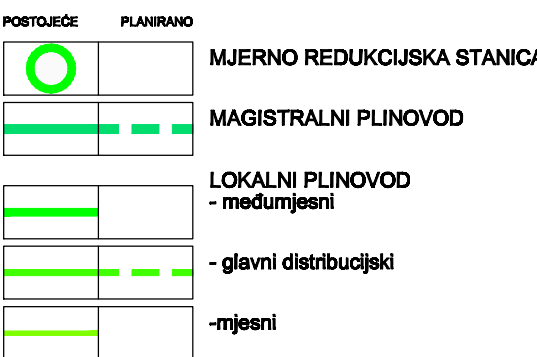

3. ELEKTROENERGETIKA

Dalekovodi prijenosa




Proizvodnja



4. TOPLIFIKACIJA

Proizvodna postrojenja


Vodovi

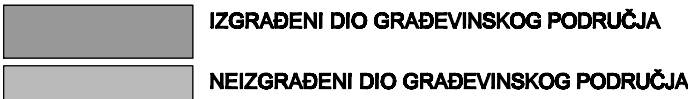

IV. IZMJENE I DOPUNE PROSTORNOG PLANA UREĐENJA OPĆINE

STRIZIVOJNA

2A. INFRASTRUKTURNI SUSTAVI Energetski sustav

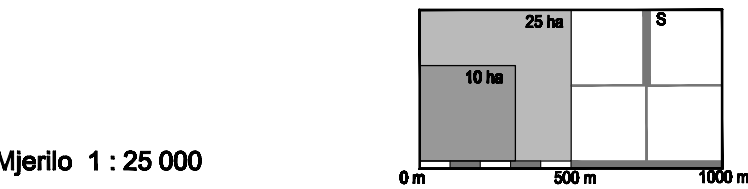

Broj ugovora: 44/19.

Županija: Općina:			OSJEČKO-BARANJSKA ŽUPANIJA OPĆINA STRIZIVOJNA		
Naziv prostornog plana: IV. IZMJENE I DOPUNE PROSTORNOG PLANA UREĐENJA OPĆINE STRIZIVOJNA					
Naziv kartografskog prikaza: INFRASTRUKTURNI SUSTAVI Energetski sustav					
Broj kartografskog prikaza:		2A.		Mjerilo kartografskog prikaza: 1 : 25 000	
Odluka o izradi plana: "Službeni glasnik" Općine Strizivojna br. 6/20			Odluka predstavničkog tijela o donošenju plana : "Službeni glasnik" Općine Strizivojna br. 7/21		
Javna rasprava (datum objave): "Glas Slavonije" od 10.03.2021.			Javni uvid održan od: 16.03.2021. do: 23.03.2021.		
Pečat tijela odgovornog za provođenje javne rasprave:			Odgovorna osoba za provođenje javne rasprave: DOMAGOJ STOLNIK, mag.jur.		
Mišljenje o usklađenosti s prostornim planom županije prema članku 107. Zakona o prostornom uređenju ("Narodne novine" br. 153/2013, 65/2017 114/2018, 39/2019 i 98/2019): broj mišljenja klasa: 350-02/20-01/1 ; urbroj:2158/85-21-10 Datum: 19.08.2021.					
Pravna osoba/tijelo koje je izradilo plan:		Pečat pravne osobe koja je izradila plan:		Odgovorna osoba: KRUNOSLAV LIPIĆ, dipl.ing.arh.	
ZAVOD ZA PROSTORNO PLANIRANJE, d.d. OSIJEK					
Odgovorni voditelj: VANESA BUDAČ, dipl.ing.arh.					
Stručni tim u izradi plana: 1. VANESA BUDAČ, dipl.ing.arh. 2. SANDA MILAS, dipl.ing.arh. 3. VLADO SUDAR, dipl.ing.grad. 4. STJEPAN STAKOR, dipl.ing.kult.tehn. 5. IVICA BUGARIĆ, dipl.ing.grad. 6. STOJAN STOJKOVIĆ, dipl.iur. 7. IVANA RADOLOVIĆ, grad.teh.vls.					
Pečat predstavničkog tijela:			Predsjednik predstavničkog tijela: IVANA DADIĆ, mag.prim.educ.		
Istovjetnost ovog prostornog plana s izvornikom ovjerava:			Pečat nadležnog tijela:		