


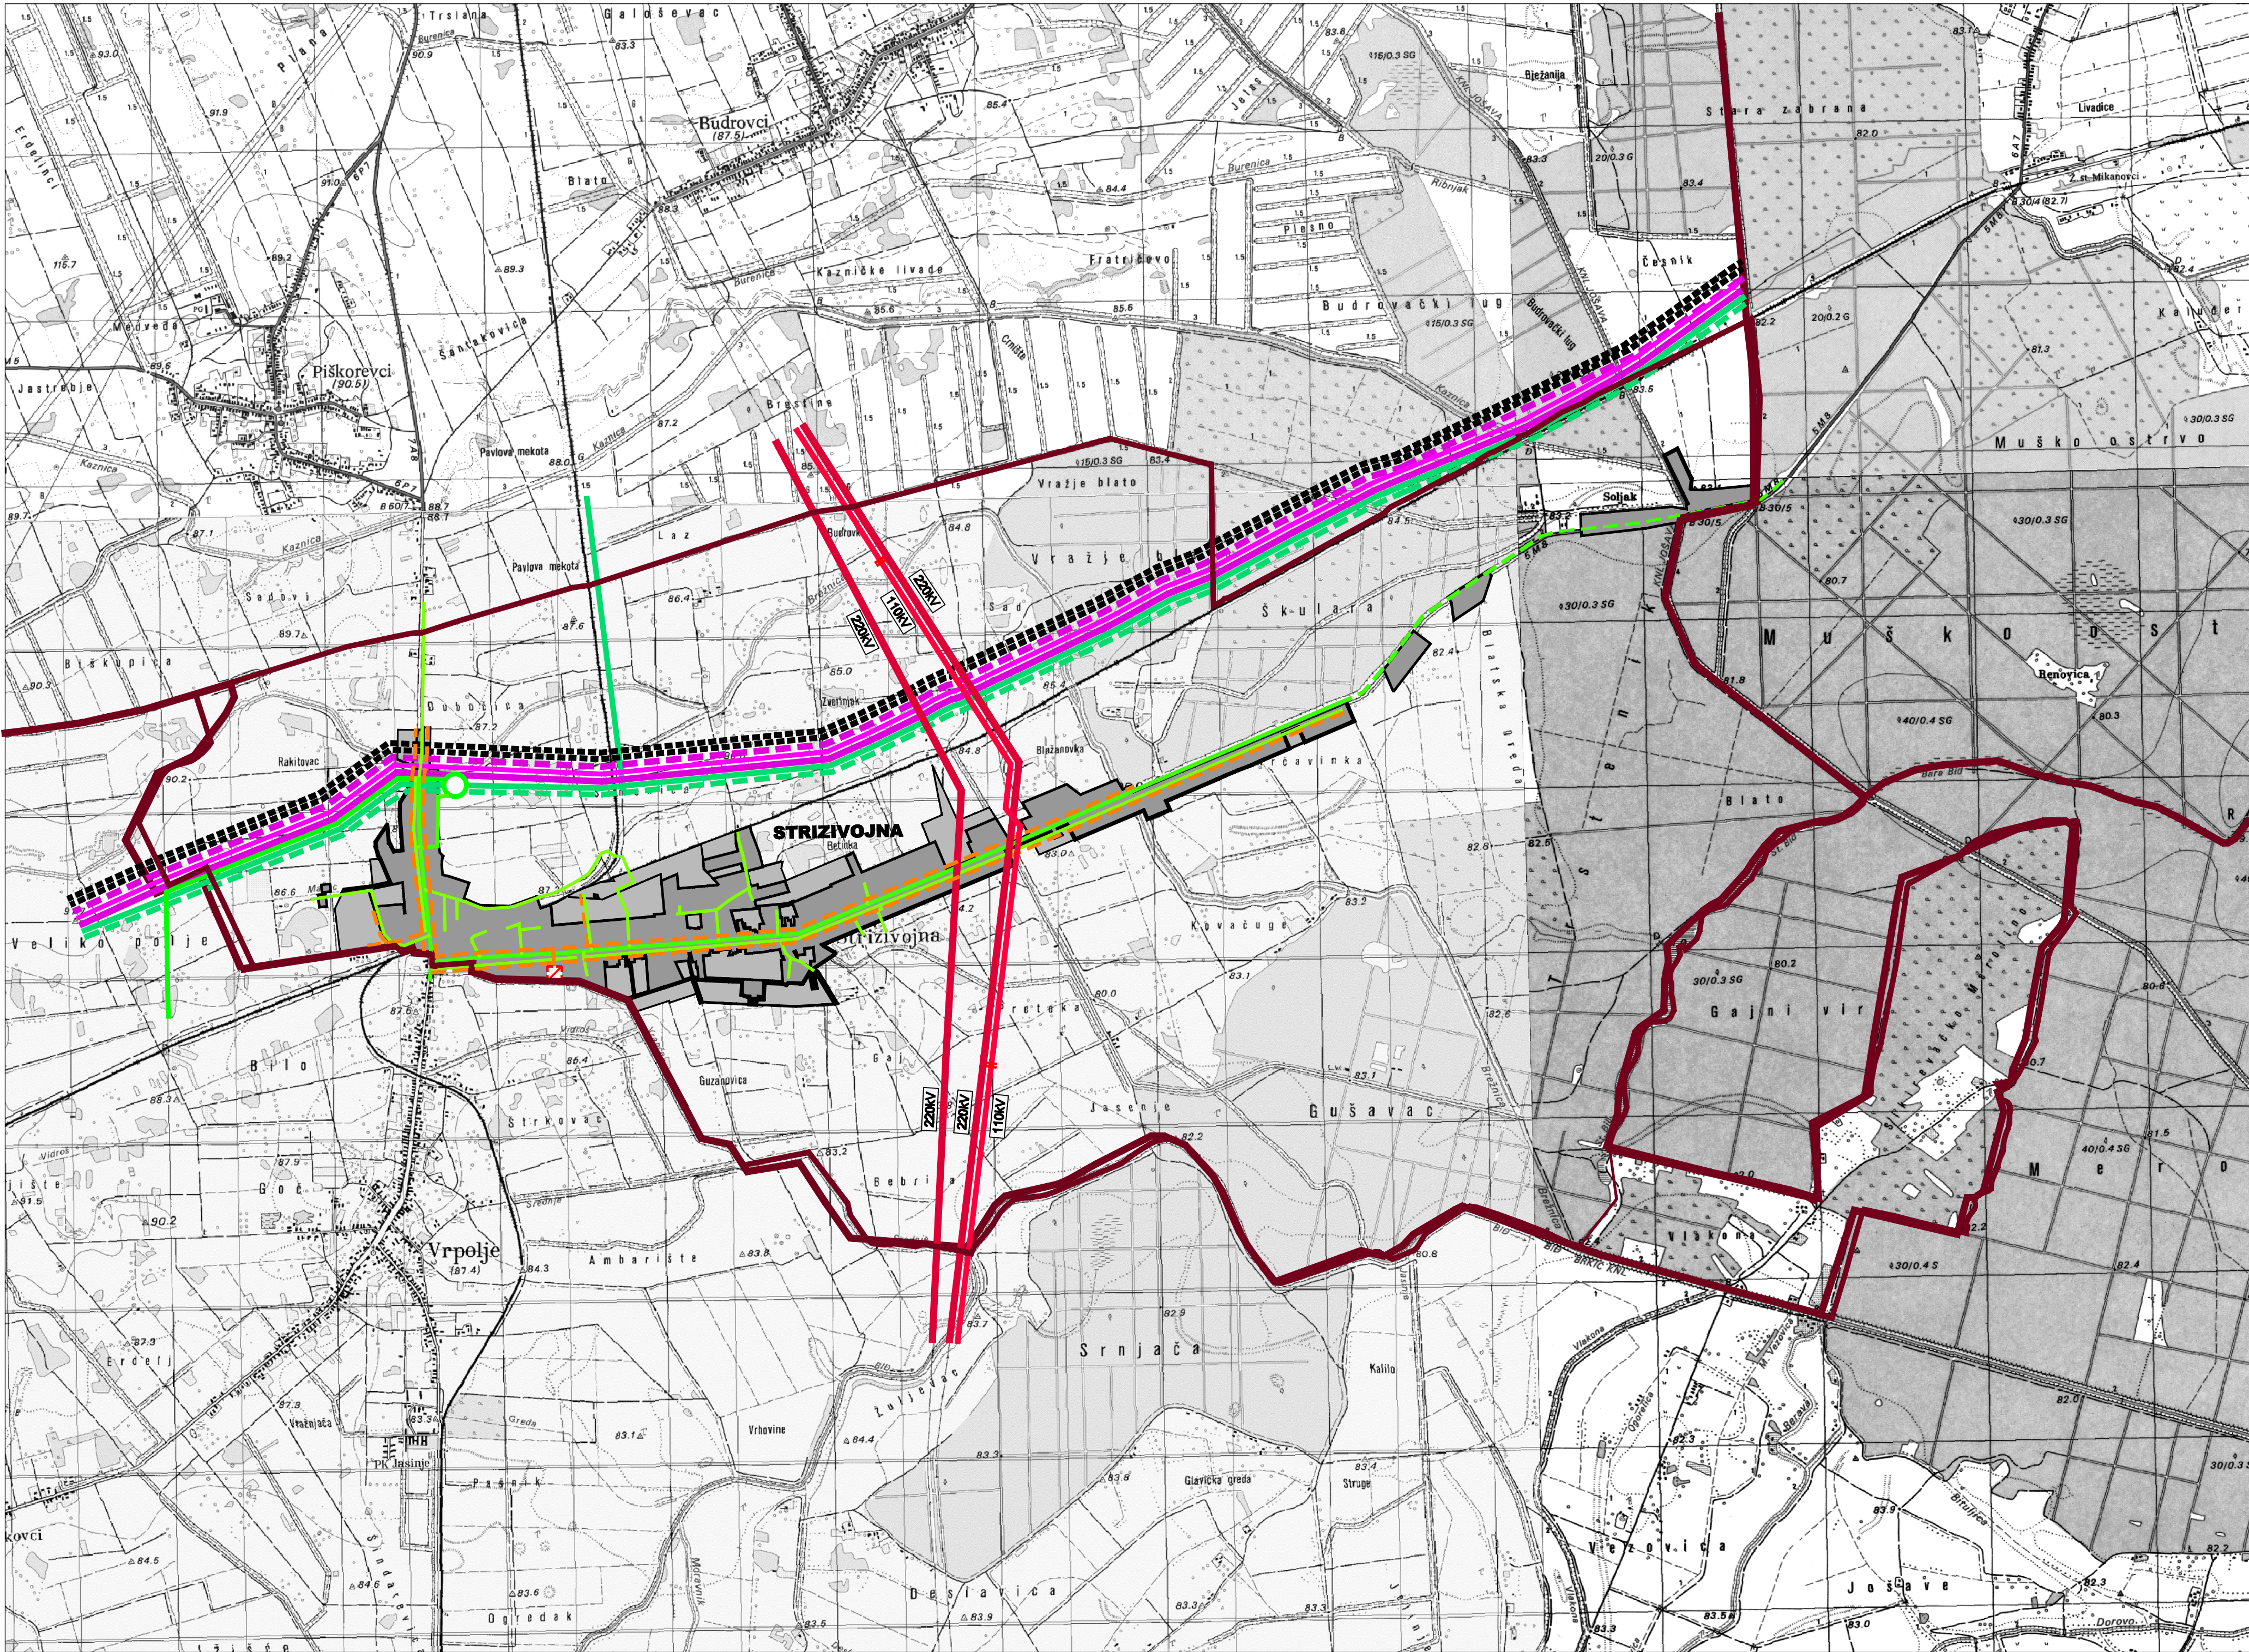

0. GRANICE
0.1. TERITORIJALNE I STATISTIČKE
GRANICE

	ŽUPANIJSKA GRANICA
	GRANICA OPĆINE (2021)
	GRANICA NASELJA (2021)

0.1. OSTALE GRANICE

	GRAĐEVINSKO PODRUČJE
	- izgrađeni dio
	GRAĐEVINSKO PODRUČJE
	- netzgrađeni dio

1.CIJEVNI TRANSPORT NAFTE

POSTOJEĆE	PLANIRANO	
		MEĐUNARODNI NAFTOVOD
		MAGISTRALNI NAFTOVOD
		PRODUKTOVOD

2. CIJEVNI TRANSPORT PLINA
I PLINOOPSKRBA

POSTOJEĆE	PLANIRANO	
		MJERNO REDUKCIJSKA STANICA
		MAGISTRALNI PLINOVOD
		LOKALNI PLINOVOD
		- međumjesni
		- glavni distribucijski
		- mjesni

3. ELEKTROENERGETIKA

Dalekovodi prijenosa

POSTOJEĆE	PLANIRANO	
		NADZEMNI DALEKOVOD 220 kV
		NADZEMNI DALEKOVOD 110 kV
		dvostruki

Proizvodnja

POSTOJEĆE	PLANIRANO	
		MALA TERMOELEKTRANA - TOPLANA
		-mjesni

4. TOPLIFIKACIJA

Proizvodna postrojenja

Vodovi


POSTOJEĆE	PLANIRANO	
		TOPLOVOD

	IZGRAĐENI DIO GRAĐEVINSKOG PODRUČJA
	NEIZGRAĐENI DIO GRAĐEVINSKOG PODRUČJA

V. IZMJENE I DOPUNE
PROSTORNOG PLANA UREĐENJA
OPĆINE

STRIZIVOJNA

2A. INFRASTRUKTURNI SUSTAVI
Energetski sustav

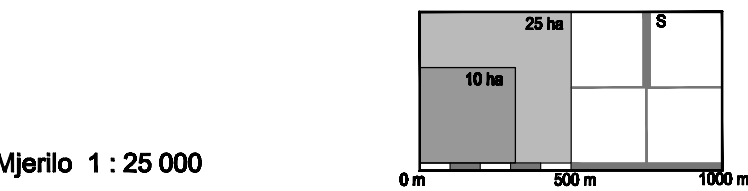

Mjerilo 1 : 25 000

Broj ugovora: 46/21.

Županija: Općina:	OSJEČKO-BARANJSKA ŽUPANIJA OPĆINA STRIZIVOJNA	
Naziv prostornog plana:	V. IZMJENE I DOPUNE PROSTORNOG PLANA UREĐENJA OPĆINE STRIZIVOJNA	
Naziv kartografskog prikaza:	INFRASTRUKTURNI SUSTAVI Energetski sustav	
Broj kartografskog prikaza:	2A.	Mjerilo kartografskog prikaza: 1 : 25 000
Odluka o izradi plana: "Službeni glasnik" Općine Strizivojna br. 7/21	Odluka predstavničkog tijela o donošenju plana : "Službeni glasnik" Općine Strizivojna br. 4/23	
Javna rasprava (datum objave): "Glas Slavonije" od 01.03.2023.	Javni uvid održan od: 08.03.2023. do: 16.03.2023.	
Pečat tijela odgovornog za provođenje javne rasprave:	Odgovorna osoba za provođenje javne rasprave: DOMAGOJ STOLNIK, mag.iur.	
Mišljenje o usklađenosti s prostornim planom županije prema članku 107. Zakona o prostornom uređenju ("Narodne novine" br. 153/2013, 65/2017 i 114/2018, 39/2019 i 98/2019): broj mišljenja klasa: 380-02/22-01/36, urbroj:2158-85-23-6	Datum: 17.05.2023.	
Pravna osoba/tijelo koje je izradilo plan:	Pečat pravne osobe koja je izradila plan:	Odgovorna osoba: KRUNOSLAV LIPIĆ, dipl.ing.arh.
ZAVOD ZA PROSTORNO PLANIRANJE, d.d. OSIJEK		
Odgovorni voditelj:	VANESA BUDAČ, dipl.ing.arh.	
Stručni tim u izradi plana: 1. VANESA BUDAČ, dipl.ing.arh. 2. VLADO SUDAR, dipl.ing.grad. 3. STJEPAN STAKOR, dipl.ing.kult.tehn. 4. IVICA BUGARIĆ, dipl.ing.grad. 5. IVANA RADOLOVIĆ, grad.teh.vis.	Predsjednik predstavničkog tijela: IVANA RENDULIĆ, mag.prim.educ.	
Pečat predstavničkog tijela:	Pečat nadležnog tijela:	
Istovjetnost ovog prostornog plana s izvornikom ovjerava:		