


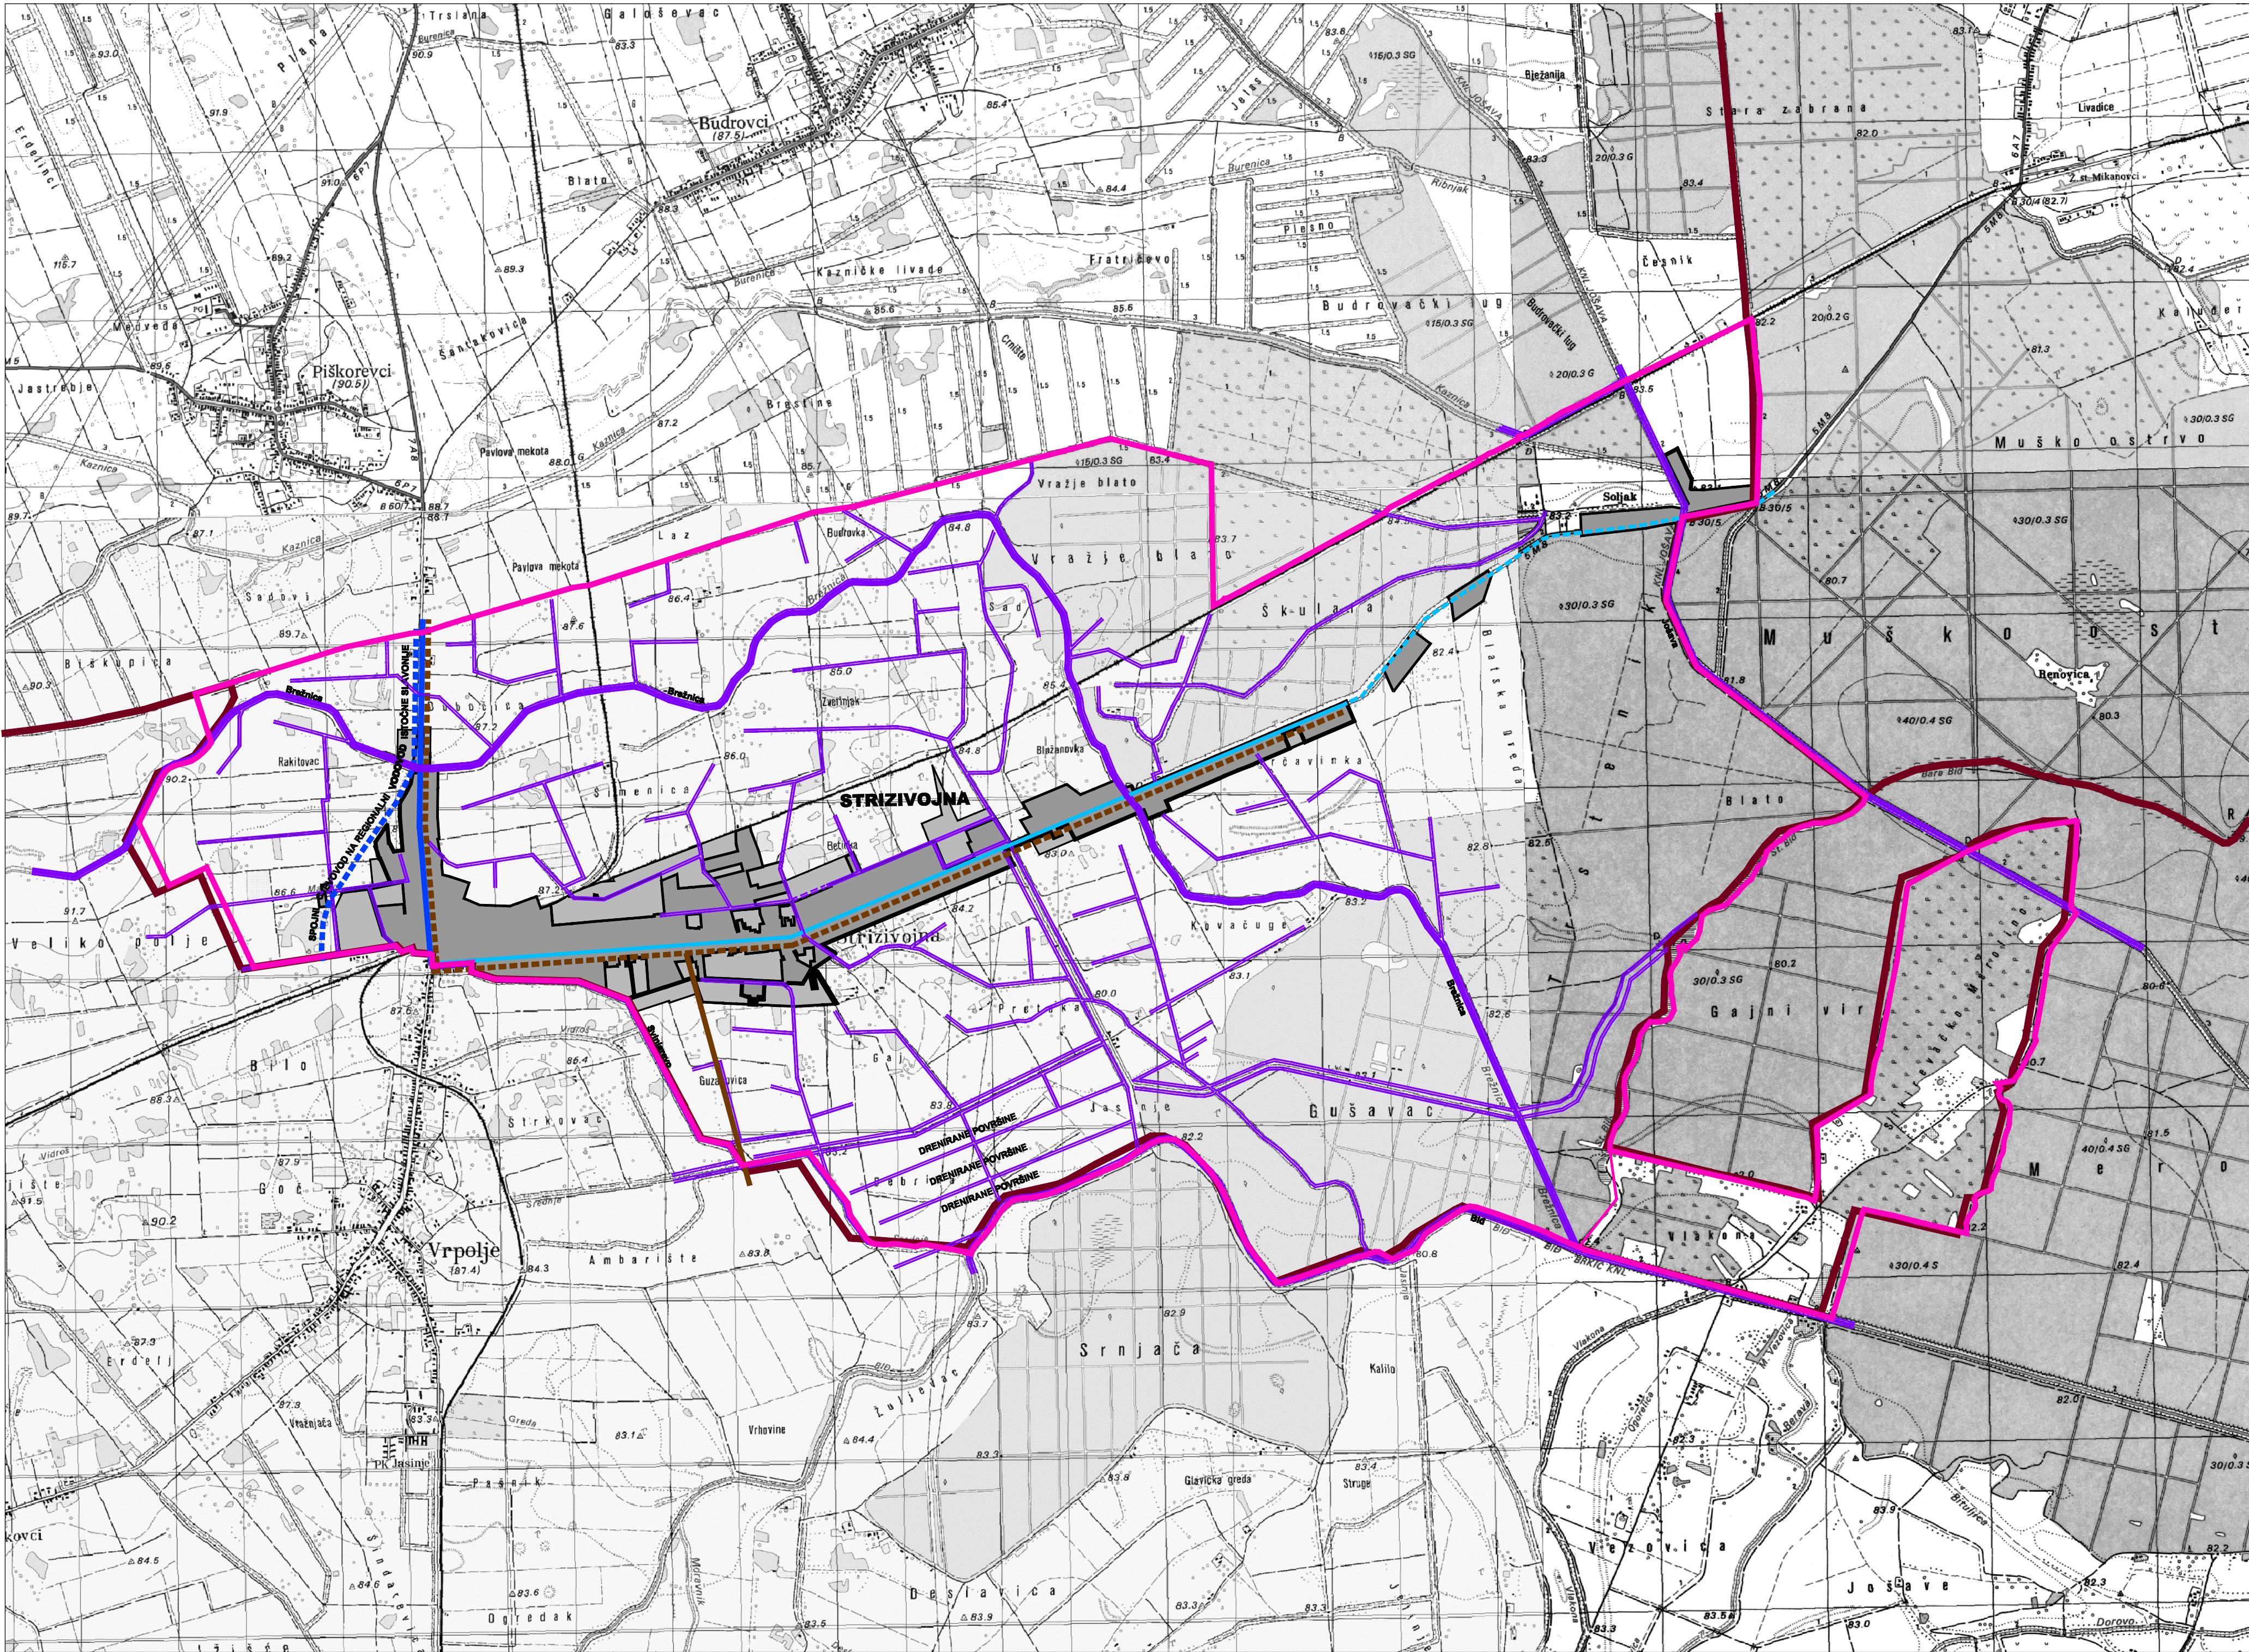

- 0. GRANICE**
0.1. TERITORIJALNE I STATISTIČKE GRANICE
- ŽUPANIJSKA GRANICA (STARA)
 - GRANICA OPĆINE (2021)
 - GRANICA NASELJA (2021)

- 0.1. OSTALE GRANICE**
- GRADEVINSKO PODRUČJE - Izgrađeni dio
 - GRADEVINSKO PODRUČJE - neizgrađeni dio


- 1. KORIŠTENJE VODA**
Vodoopskrba
- POSTOJEĆE PLANNANO
- MAGISTRALNI VODOOPSKRBNI CJEVOVOD
 - OSTALI GLAVNI VODOOPSKRBNI CJEVOVODI

- 2. ODVODNJA OTPADNIH VODA**
- POSTOJEĆE PLANNANO
- GLAVNI KOLEKTOR

- 3. MELIORACIJSKA ODVODNJA**
- POSTOJEĆE PLANNANO
- OSNOVNA KANALSKA MREŽA
 - DETALJNA KANALSKA MREŽA

- IZGRAĐENI DIO GRADEVINSKOG PODRUČJA
- NEIZGRAĐENI DIO GRADEVINSKOG PODRUČJA

V. IZMJENE I DOPUNE
PROSTORNOG PLANA UREĐENJA
OPĆINE
STRIZIVOJNA
2B. INFRASTRUKTURNI SUSTAVI
Vodnogospodarski sustav

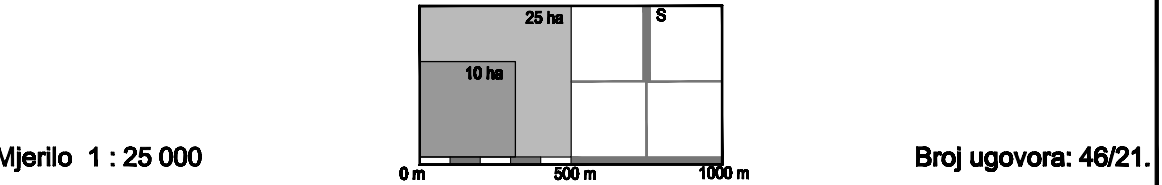

Županija: OSJEČKO-BARANJSKA ŽUPANIJA Općina: OPĆINA STRIZIVOJNA		
Naziv prostornog plana: V. IZMJENE I DOPUNE PROSTORNOG PLANA UREĐENJA OPĆINE STRIZIVOJNA (Prijedlog)		
Naziv kartografskog prikaza: INFRASTRUKTURNI SUSTAVI Vodnogospodarski sustav		
Broj kartografskog prikaza: 2B.	Mjerilo kartografskog prikaza: 1 : 25 000	
Odluka o izradi plana: "Službeni glasnik" Općine Strizivojna br. 7/21	Odluka predstavničkog tijela o donošenju plana :	
Javna rasprava (datum objave):	Javni uvid održan od: do:	
Pečat tijela odgovornog za provođenje javne rasprave:	Odgovorna osoba za provođenje javne rasprave: 	
Mišljenje o usklađenosti s prostornim planom županije prema članku 107. Zakona o prostornom uređenju ("Narodne novine" br. 153/2013, 65/2017 114/2018, 39/2019 i 98/2019); broj mišljenja klasa: Datum:		
Pravna osoba/tijelo koje je izradilo plan: ZAVOD ZA PROSTORNO PLANIRANJE, d.d. OSIJEK	Pečat pravne osobe koja je izradila plan:	Odgovorna osoba: KRUNOSLAV LIPIĆ, dipl.ing.arh.
Odgovorni voditelj: VANESA BUDAČ, dipl.ing.arh.		
Stručni tim u izradi plana: 1. VANESA BUDAČ, dipl.ing.arh. 2. VLADO SUDAR, dipl.ing.građ. 3. STJEPAN STAKOR, dipl.ing.kult.tehn. 4. IVICA BUGARIĆ, dipl.ing.građ. 5. IVANA RADOLOVIĆ, građ.teh.vis.		
Pečat predstavničkog tijela:	Predsjednik predstavničkog tijela: 	
Istovjetnost ovog prostornog plana s izvornikom ovjerava:	Pečat nadležnog tijela: 	