


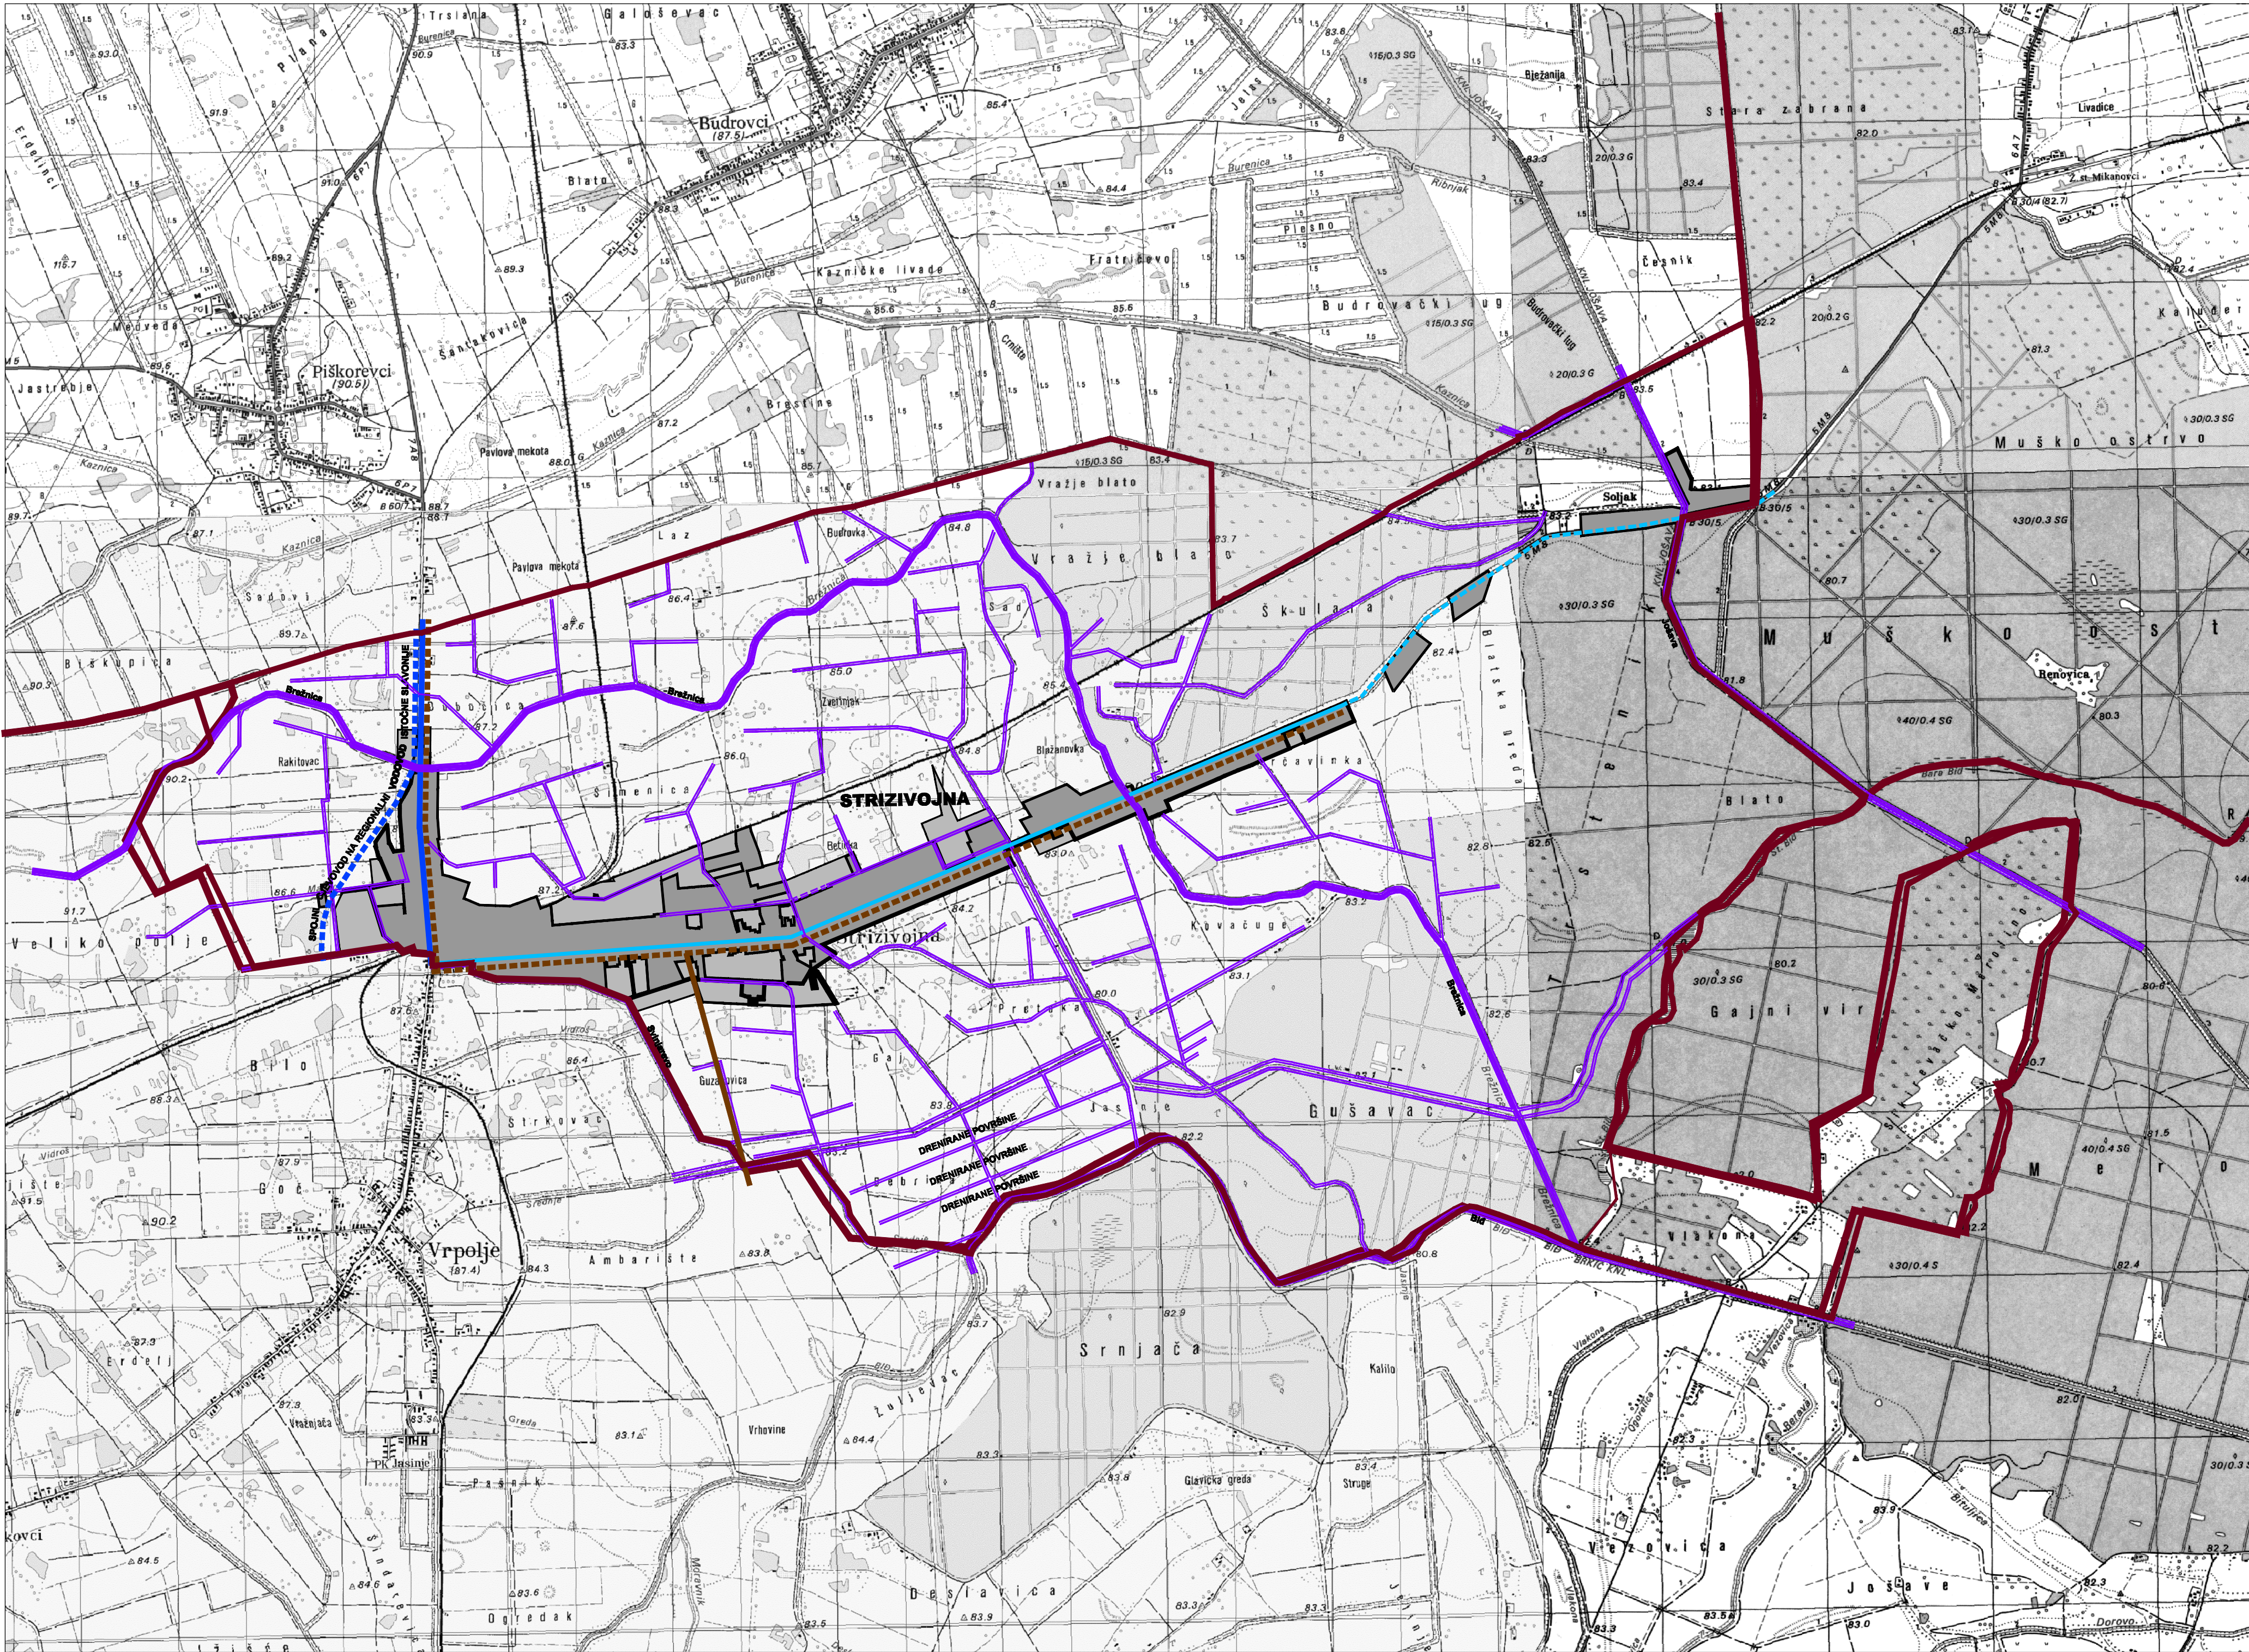

0. GRANICE
0.1. TERITORIJALNE I STATISTIČKE
GRANICE



0.1. OSTALE GRANICE



1. KORIŠTENJE VODA



Vodoopskrba



2. ODVODNJA OTPADNIH VODA




3. MELIORACIJSKA ODVODNJA

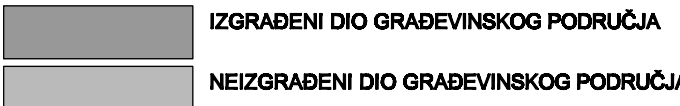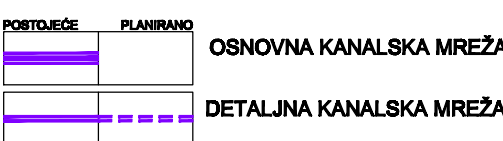

V. IZMJENE I DOPUNE
PROSTORNOG PLANA UREĐENJA
OPĆINE

STRIZIVOJNA

2B. INFRASTRUKTURNI SUSTAVI
Vodnogospodarski sustav

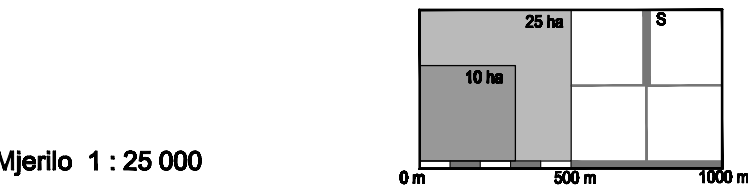

Mjerilo 1 : 25 000

Broj ugovora: 46/21.

Županija: OSJEČKO-BARANJSKA ŽUPANIJA Općina: OPĆINA STRIZIVOJNA		
Naziv prostornog plana: V. IZMJENE I DOPUNE PROSTORNOG PLANA UREĐENJA OPĆINE STRIZIVOJNA		
Naziv kartografskog prikaza: INFRASTRUKTURNI SUSTAVI Vodnogospodarski sustav		
Broj kartografskog prikaza: 2B.	Mjerilo kartografskog prikaza: 1 : 25 000	
Odluka o izradi plana: "Službeni glasnik" Općine Strizivojna br. 7/21 Javna rasprava (datum objave): "Glas Slavonije" od 01.03.2023. Pečat tijela odgovornog za provođenje javne rasprave:		Odluka predstavničkog tijela o donošenju plana : "Službeni glasnik" Općine Strizivojna br. 4/23 Javni uvid održan od: 06.03.2023. do: 16.03.2023. Odgovorna osoba za provođenje javne rasprave: DOMAGOJ STOLNIK, mag.kur.
Mišljenje o usklađenosti s prostornim planom županije prema članku 107. Zakona o prostornom uređenju ("Narodne novine" br. 153/2013, 65/2017 114/2018, 39/2019 i 98/2019); broj mišljenja klasa: 350-02/22-01/36, urbroj:2156-85-23-6 Datum: 17.05.2023.		
Pravna osoba/tijelo koje je izradilo plan: ZAVOD ZA PROSTORNO PLANIRANJE, d.d. OSIJEK	Pečat pravne osobe koja je izradila plan:	Odgovorna osoba: KRUNOSLAV LIPIĆ, dipl.ing.arh.
Odgovorni voditelj: VANESA BUDAČ, dipl.ing.arh.		
Stručni tim u izradi plana: 1. VANESA BUDAČ, dipl.ing.arh. 2. VLADO SUDAR, dipl.ing.grad. 3. STJEPAN STAKOR, dipl.ing.kult.tehn. 4. IVICA BUGARIĆ, dipl.ing.grad. 5. IVANA RADOLOVIĆ, grad.teh.vis.		
Pečat predstavničkog tijela:	Predsjednik predstavničkog tijela: IVANA RENDULIĆ, mag.prim.educ.	
Istovjetnost ovog prostornog plana s izvornikom ovjerava:	Pečat nadležnog tijela:	