


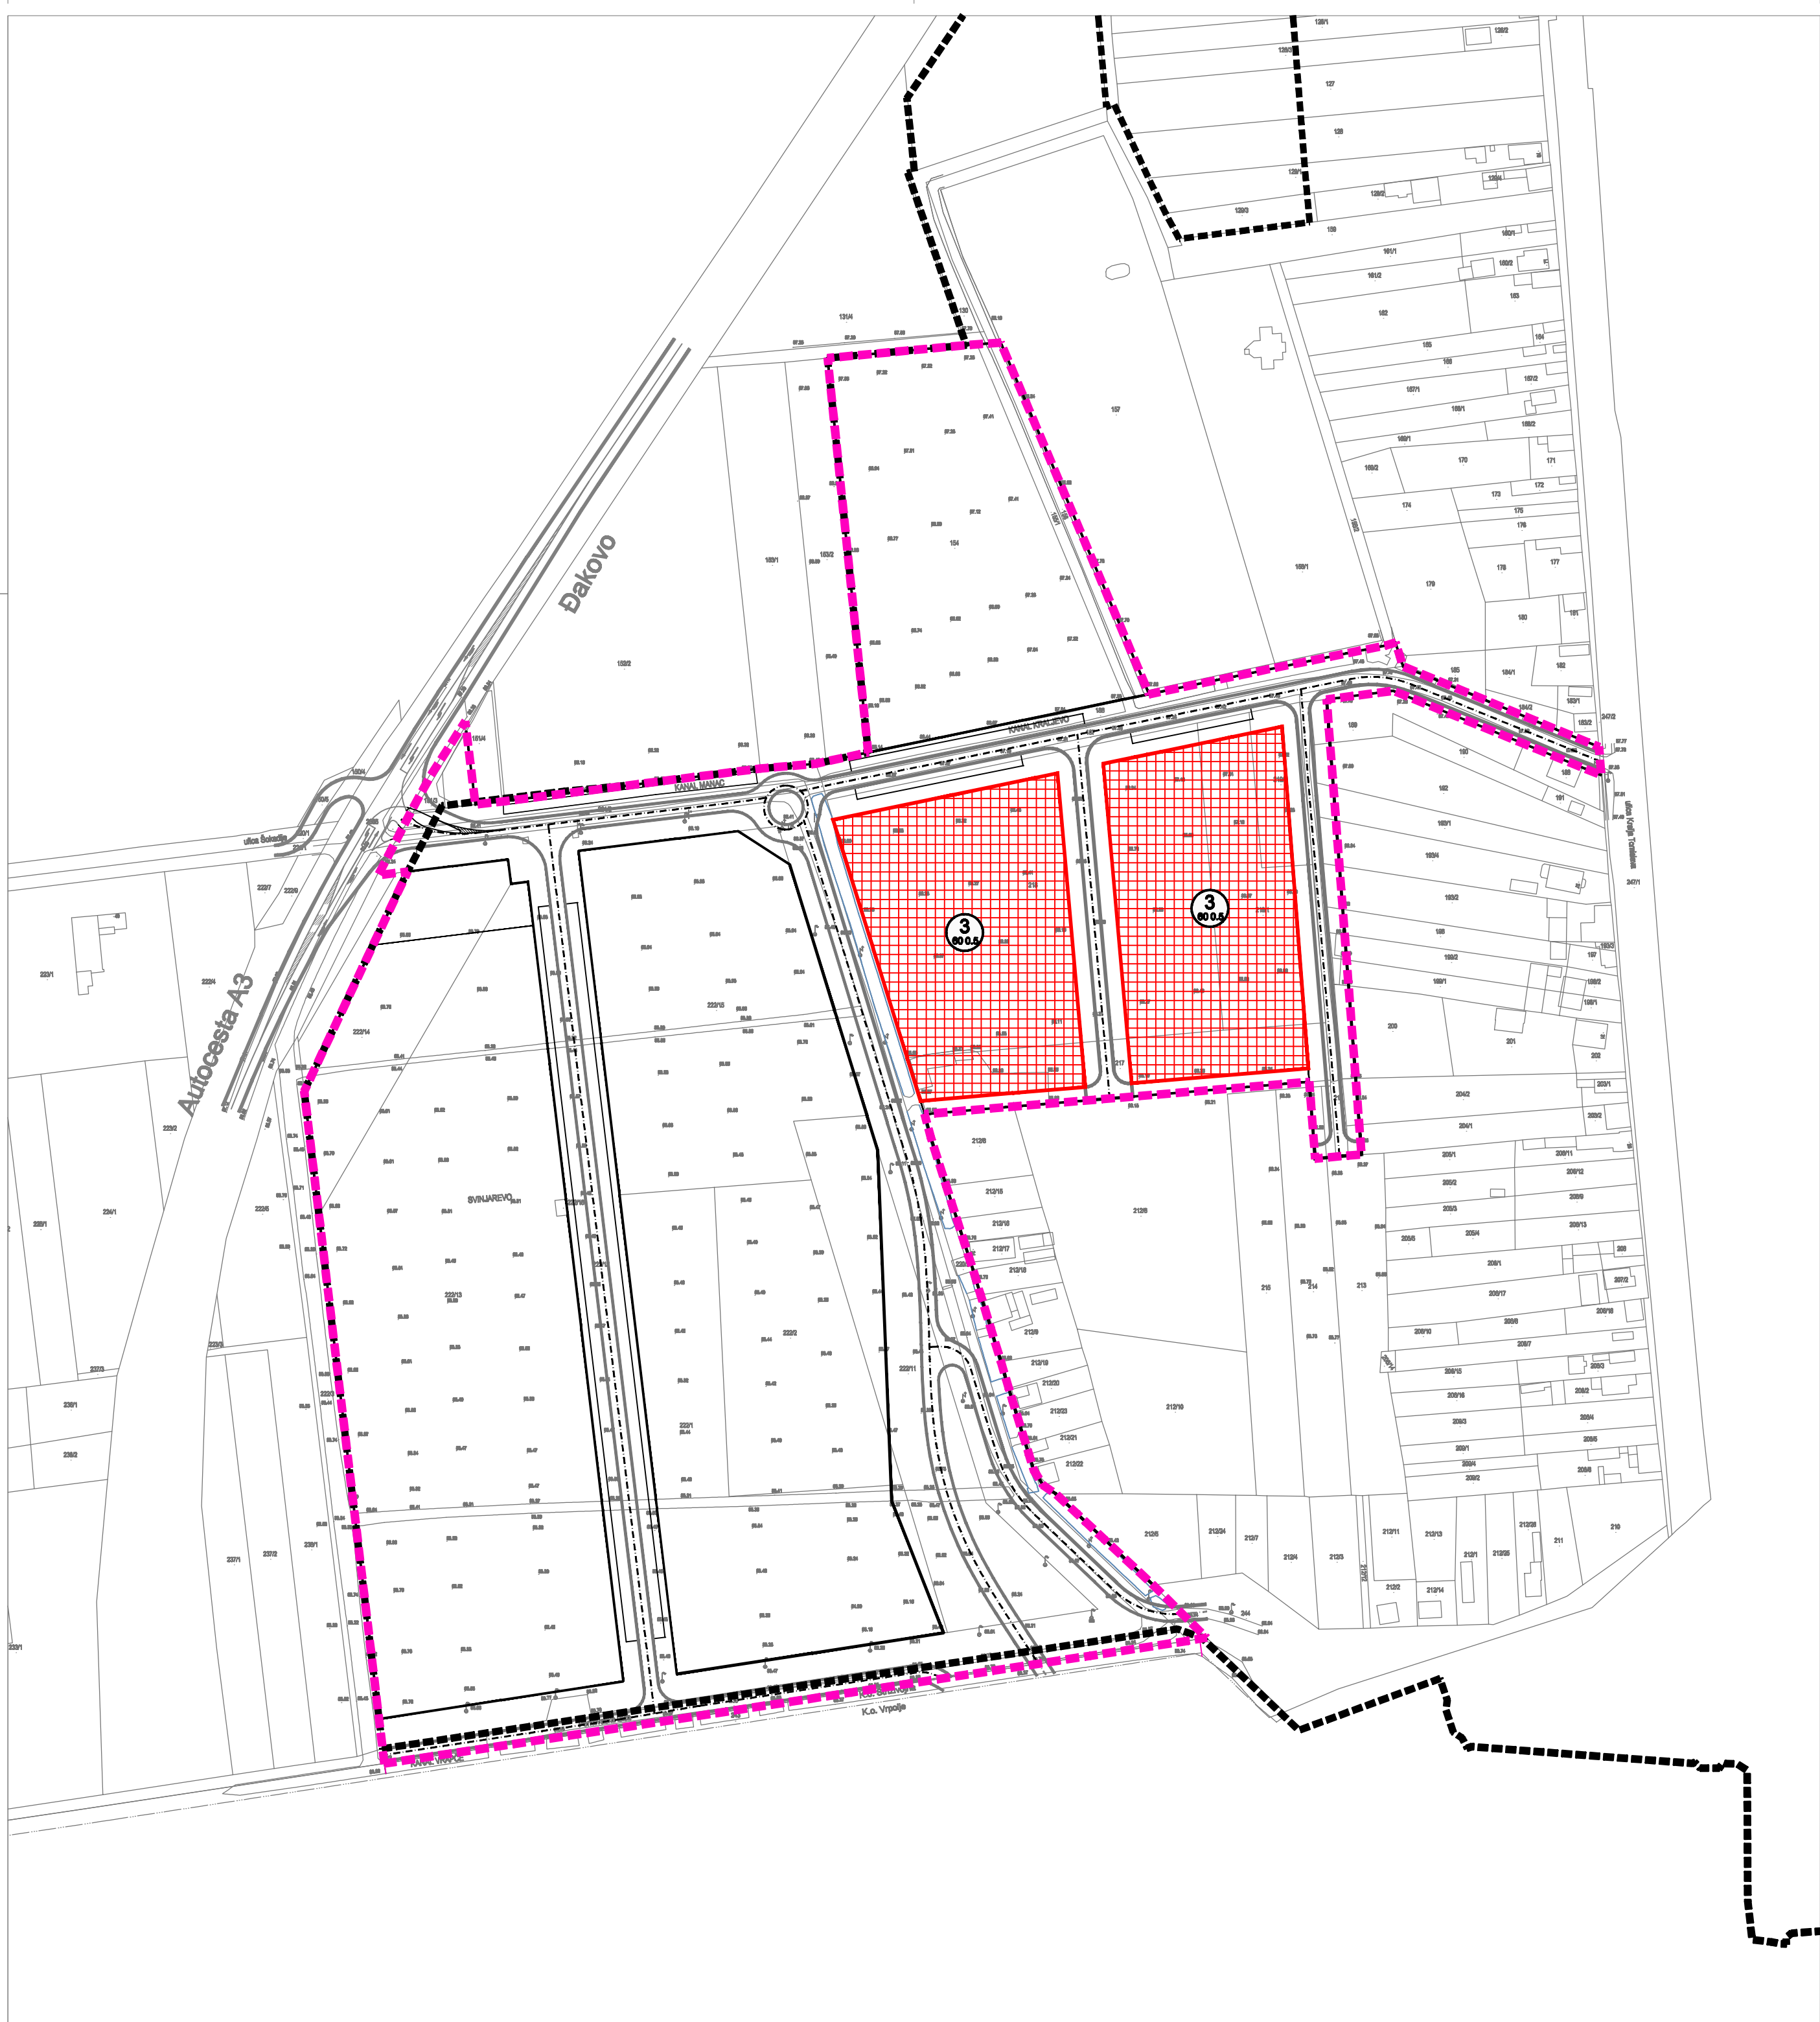

LEGENDA:

0. GRANICE

- GRANICA GRAĐEVINSKOG PODRUČJA NASELJA STRIZIVOJNA
- GRANICA OBUHVATA PLANA


1. NAČIN GRADNJE

- OBITELJSKI NAČIN GRADNJE

3
0.05
MAKSIMALNA DOPUŠTENA ETAŽNA VISINA SU TRI NADZEMNE ETAŽE
UZ MOGUĆNOST GRADNJE JEDNE PODRUMSKE ETAŽE (Po+P+1K+Pk)
MAKSIMALNI KOEFICIJENT IZGRADENOSTI GRAĐEVNE ČESTICE = 0.6
GUSTOĆA STANOVANJA = 60 st/ha

IZMJENE I DOPUNE
URBANISTIČKOG PLANA
ZONA MJEŠOVITE NAMJENE
"SVINJAREVO"

4. NAČIN I UVJETI GRADNJE

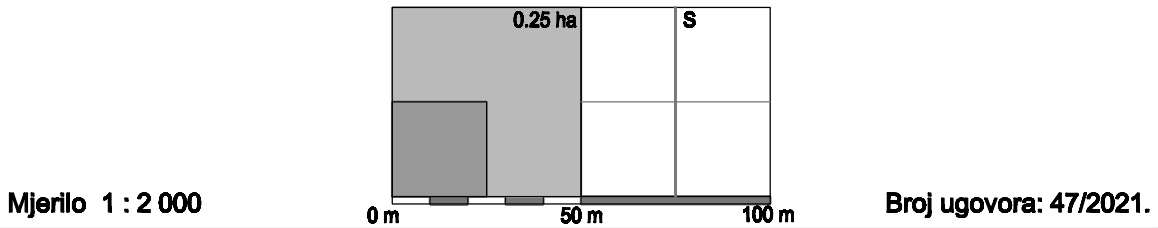

Županija: Općina:			OSJEČKO-BARANJSKA ŽUPANIJA OPĆINA STRIZIVOJNA		
Naziv prostornog plana: URBANISTIČKOG PLANA UREĐENJA ZONA MJEŠOVITE NAMJENE "SVINJAREVO" (Prijedlog)					
Naziv kartografskog prikaza: NAČIN I UVJETI GRADNJE					
Broj kartografskog prikaza:		4.		Mjerilo kartografskog prikaza: 1 : 2 000	
Odluka o izradi plana: "Službeni glasnik" Općine Strizivojna br.7/21			Odluka predstavničkog tijela o donošenju plana :		
Javna rasprava (datum objave):			Javni uvid održan od: do:		
Pečat tijela odgovornog za provođenje javne rasprave:			Odgovorna osoba za provođenje javne rasprave: DOMAGOJ STOLNIK, mag.kur.		
Pravna osoba/tijelo koje je izradilo plan:		Pečat pravne osobe koja je izradila plan:		Odgovorna osoba:	
ZAVOD ZA PROSTORNO PLANIRANJE, d.d. OSIJEK				KRUNOSLAV LIPIĆ, dipl.ing.arh.	
Odgovorni voditelj: VANESA BUDAČ dipl.ing.arh.					
Stručni tim u izradi plana: 1. VANESA BUDAČ, dipl.ing.arh. 2. STJEPAN STAKOR, dipl.ing.kult.tehn. 3. VLADO SUDAR, dipl.ing.građ. 4. IVICA BUGARIĆ, dipl.ing.građ. 5. ALEKSANDRA KNEŽEVIĆ, građ.teh. 6. IVANA RADOLOVIĆ, građ.teh.vla. 7. 8. 9.					
Pečat predstavničkog tijela:			Predsjednik predstavničkog tijela:		
Istovjetnost ovog prostornog plana s izvornikom ovjerava:			Pečat nadležnog tijela:		